



שער הגולן-שכונת הירדן

שכונת הירדן

שם תוכנית:

קב"מ:

גליון מס:

p-00

תכנון:

מס. פרויקט:


גיא

0736


שם הפרויקט:

תאריך:

15/11/2020

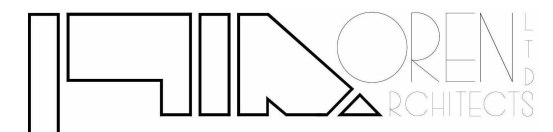

הרב ברוך מרכוס 5 חיפה
 טל': 04-8244861/3 פקס: 04-8346472

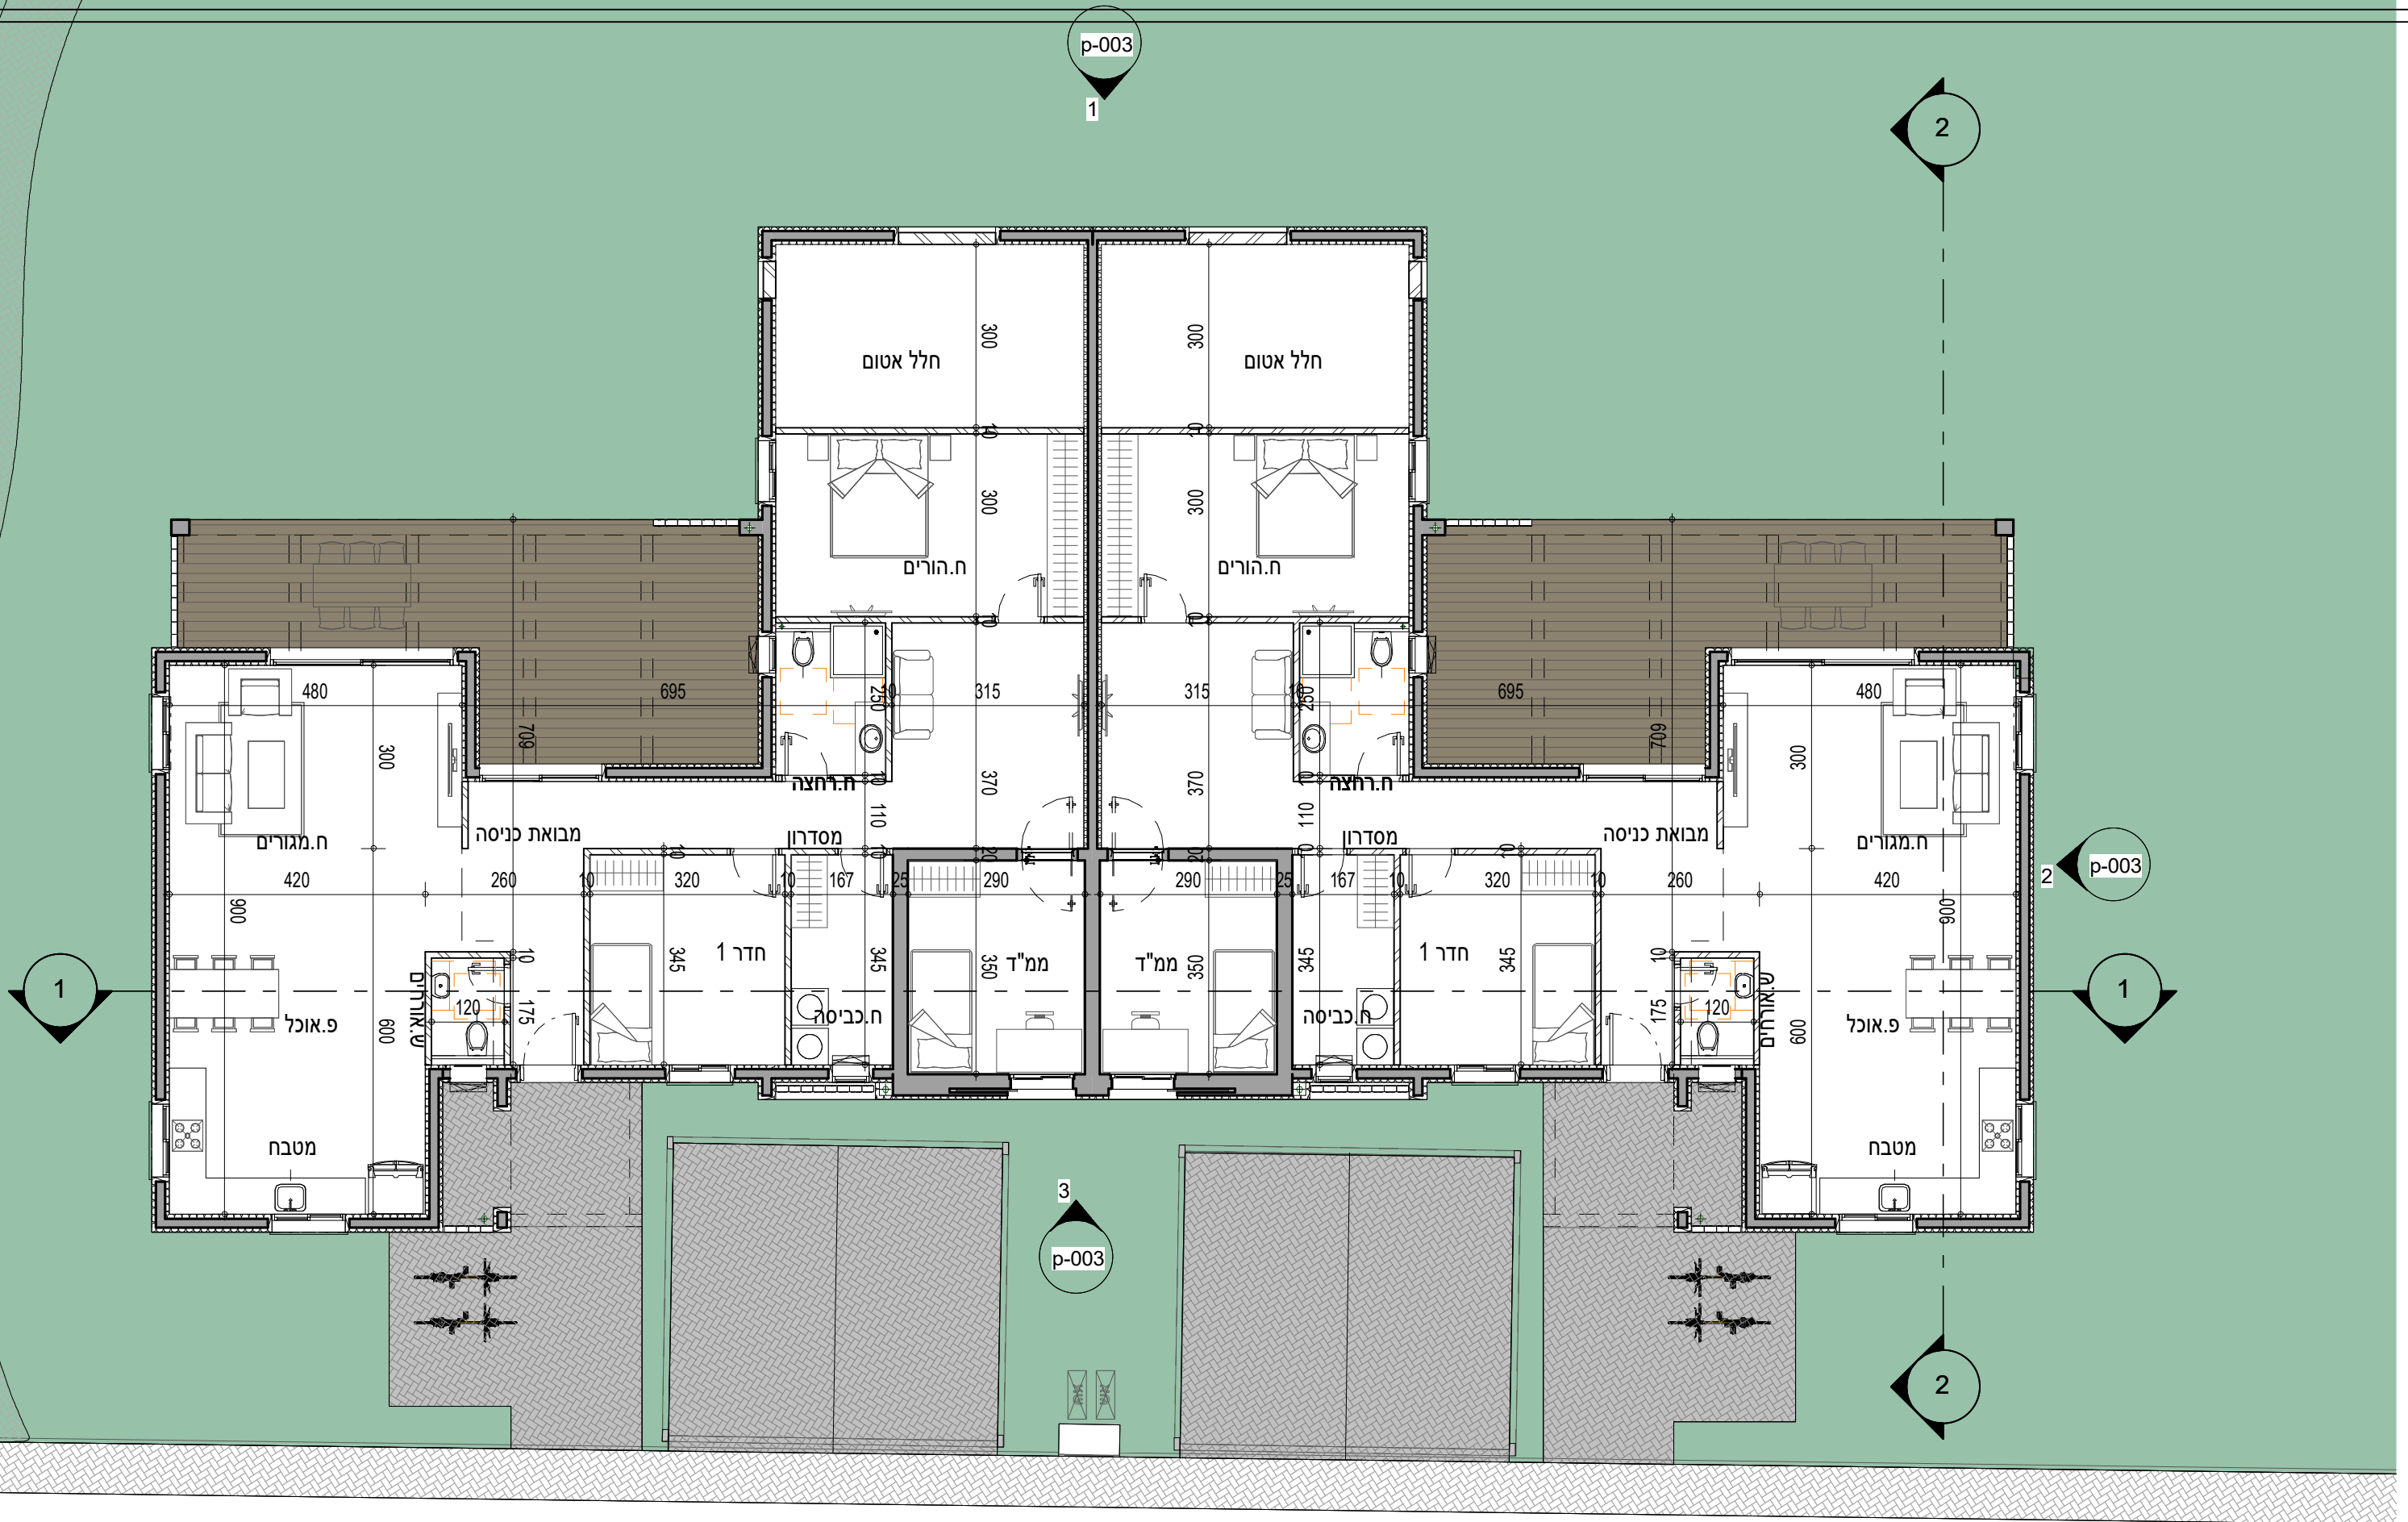

תוכנית קומת קרקע דגם בסיס

שכונת הירדן

שם תוכנית:

קב"מ:

גליון מס:

1 : 100

p-001

תכנן:

מס. פרויקט:

גיא

0736

תאריך:

15/11/2020


שם הפרויקט:



הרב ברוך מרכוס 5 חיפה
טל': 04-8244861/3 פקס: 04-8346472

p-003
1

2

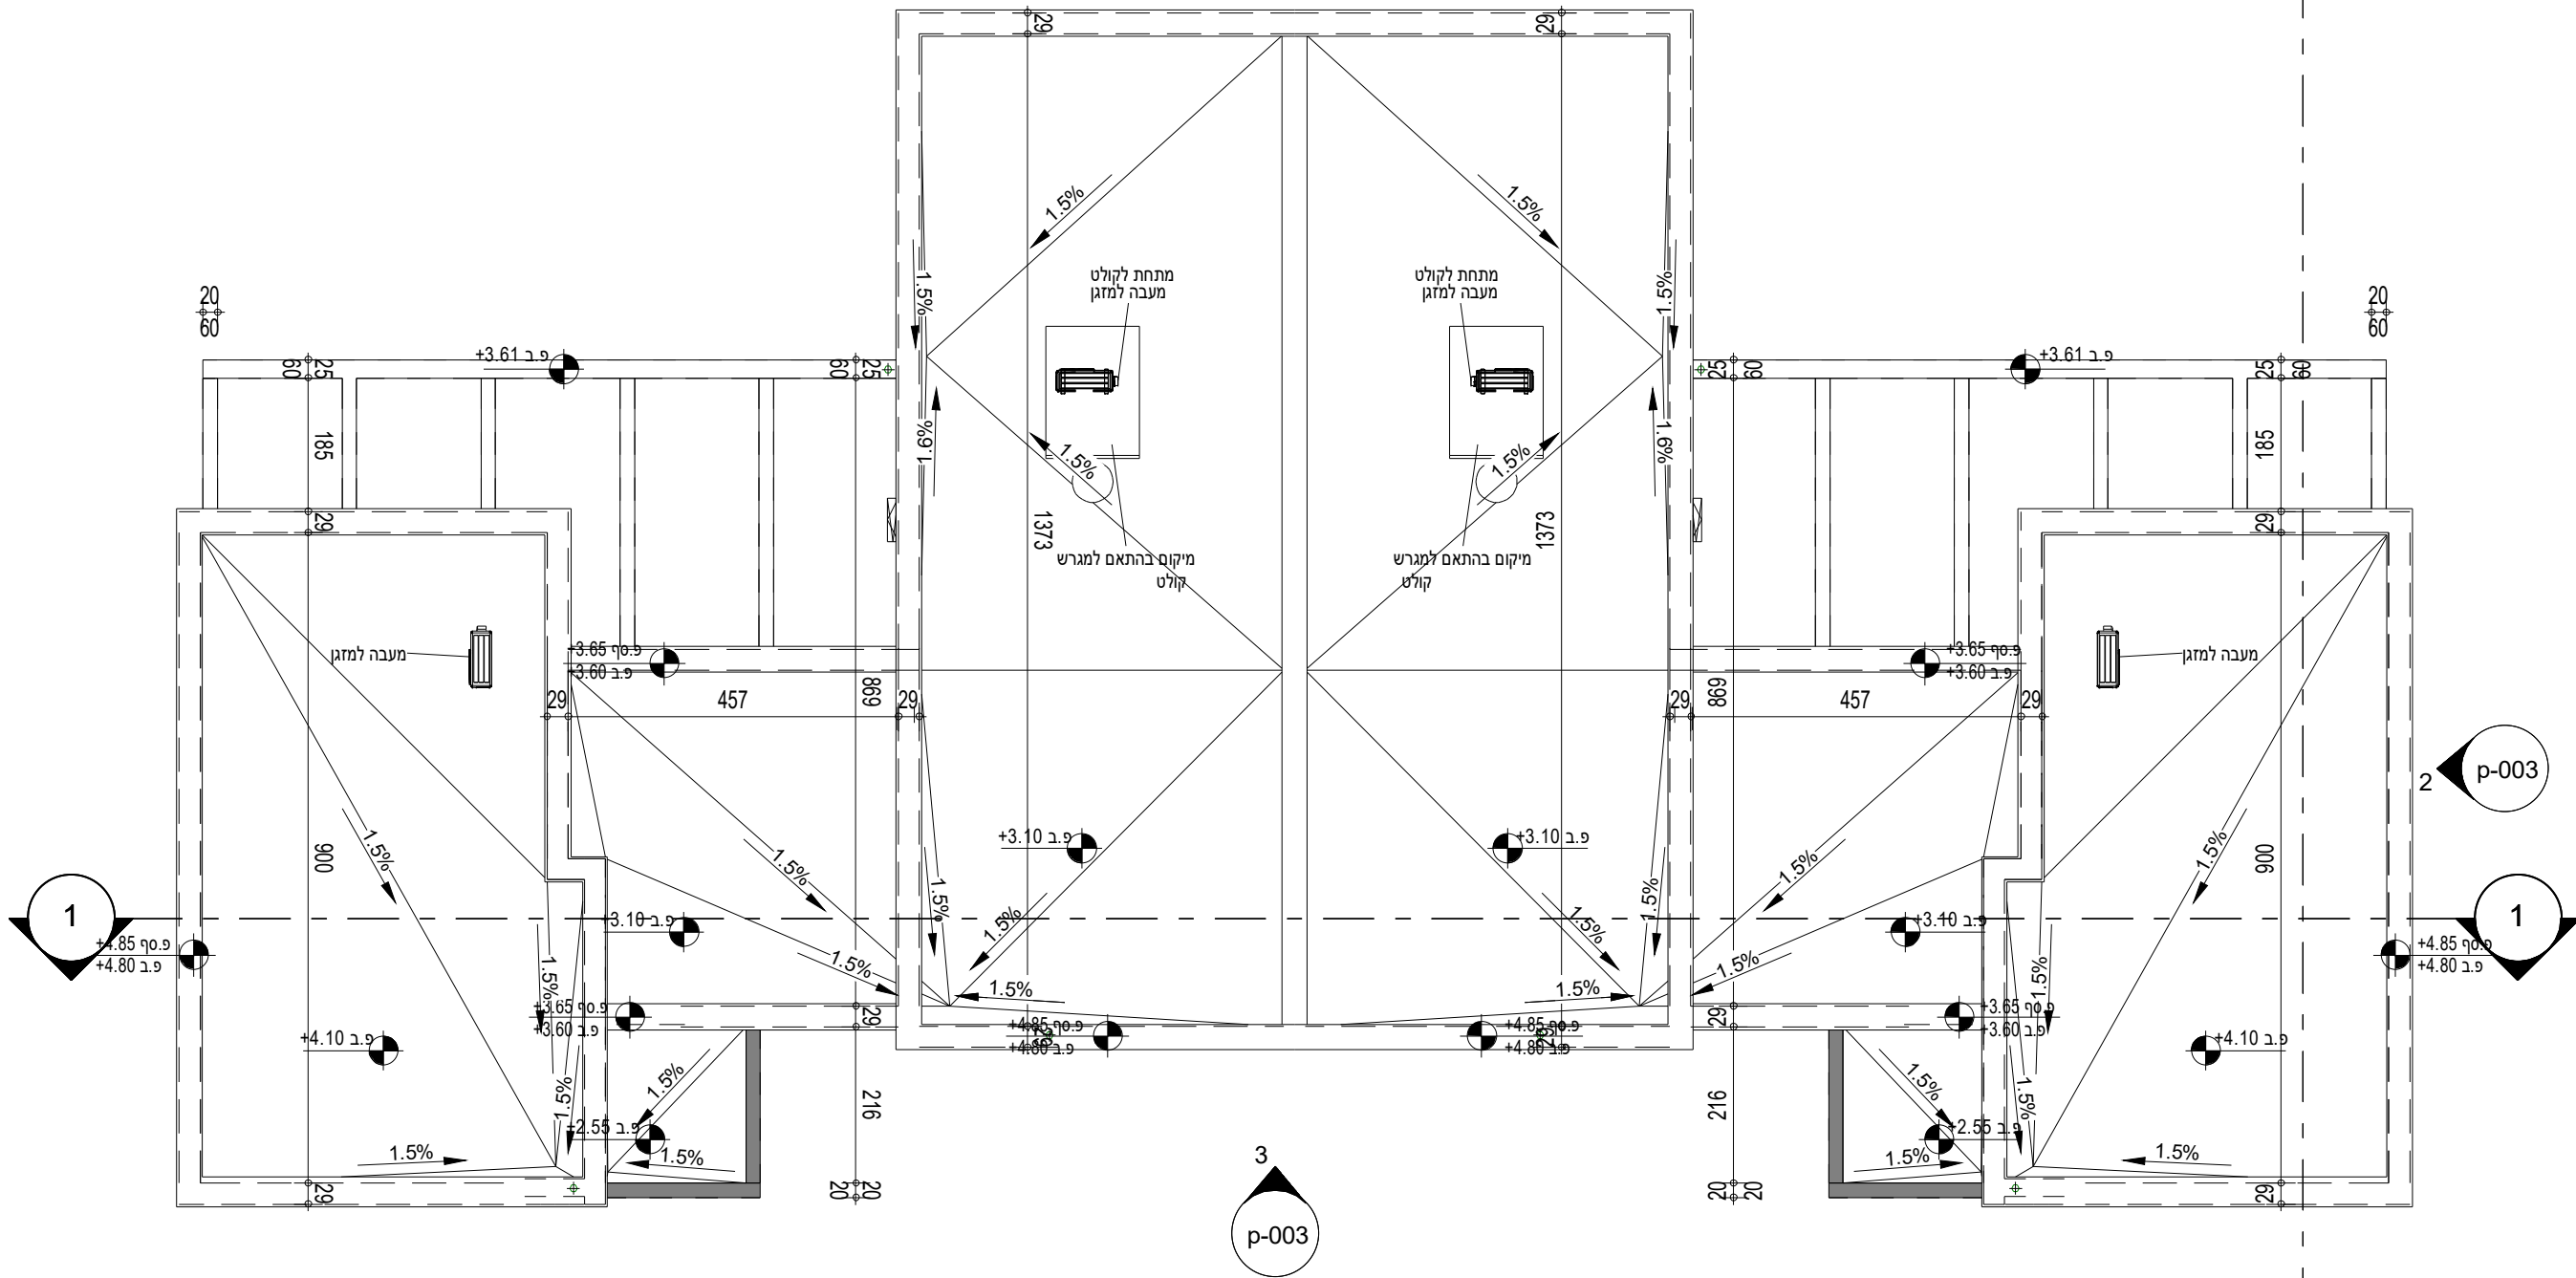

p-003
2

1

3
p-003

2

תוכנית גג דגם בסיס

שכונת הירדן

שם תוכנית:

קב"מ:

גליון מס:

1 : 100

p-002

תכנן:

מס. פרויקט:

גיא

0736


תאריך:

15/11/2020

שם הפרויקט:



הרב ברוך מרכוס 5 חיפה
טל': 04-8244861/3 פקס: 04-8346472

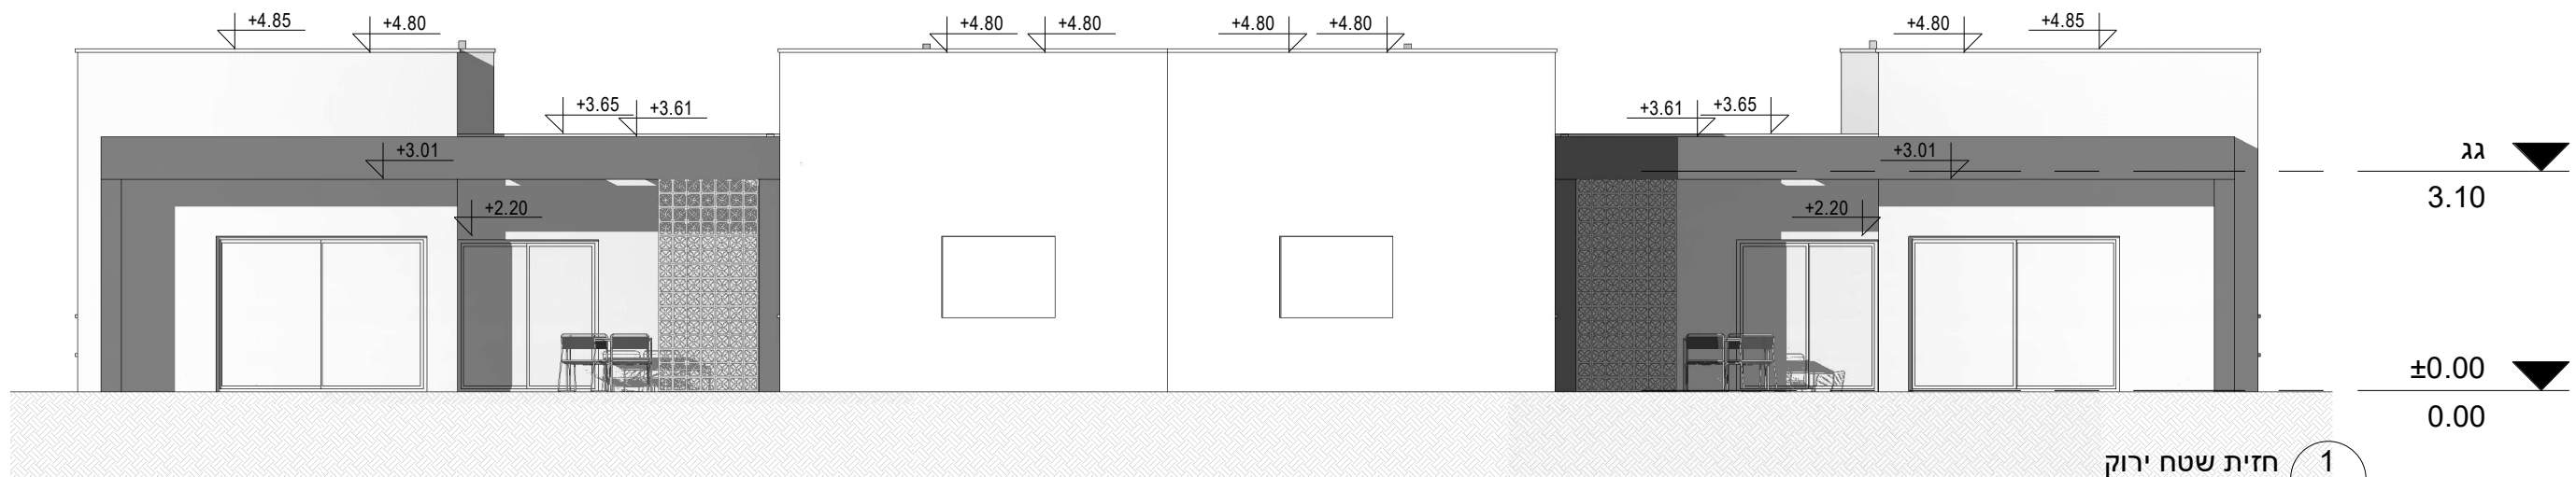


קנ"מ: 1 : 100

חזית שטח ירוק 1
p-003



קנ"מ: 1 : 100

חזית צד 2
p-003

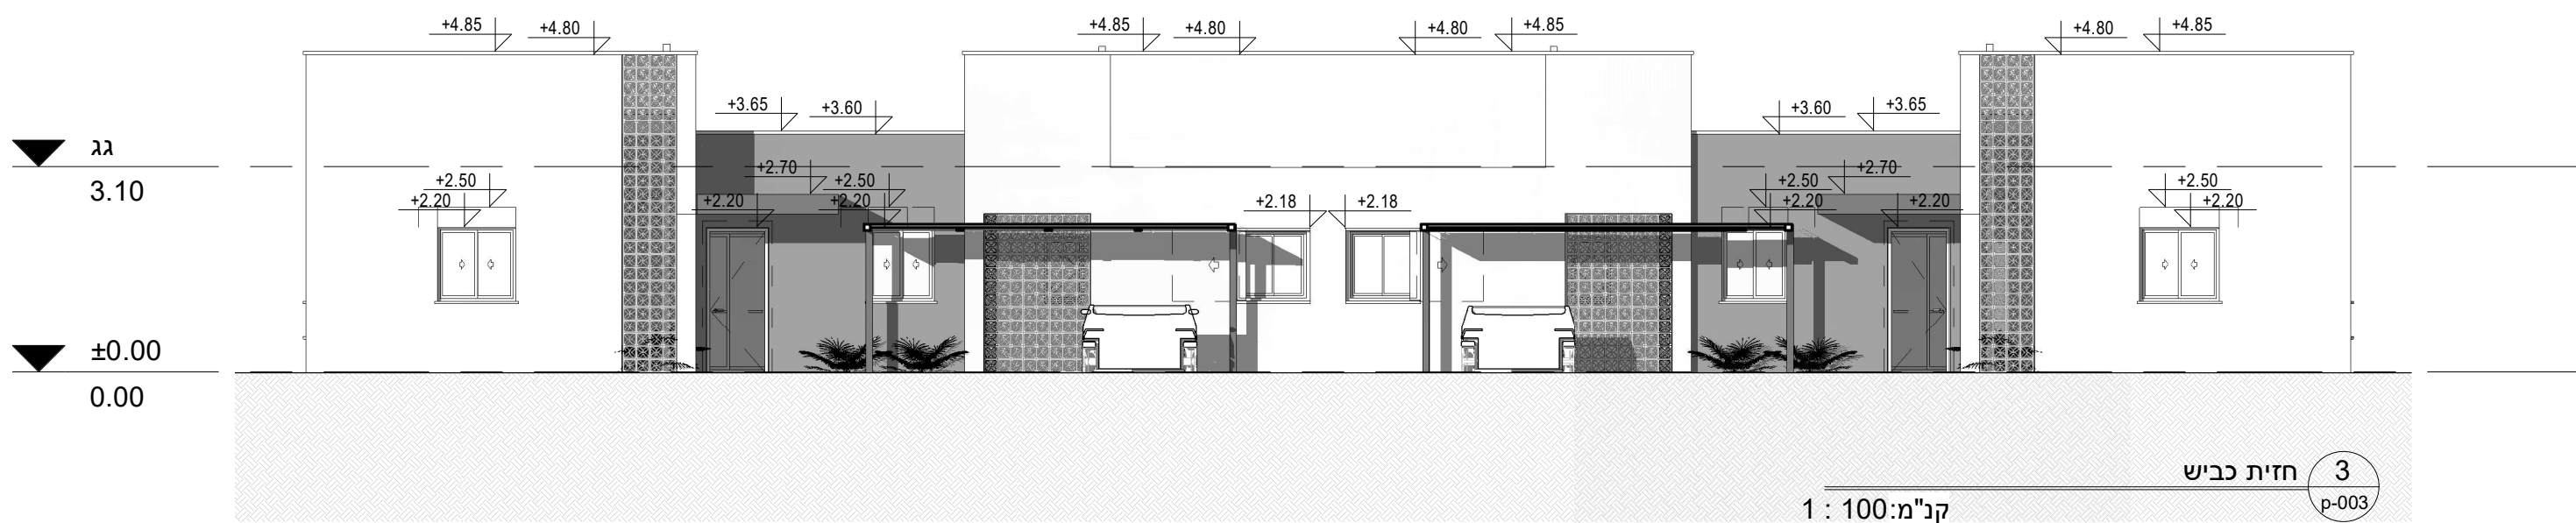

קנ"מ: 1 : 100

חזית כביש 3
p-003

חזיתות דגם בסיס


שכונת הירדן

שם תוכנית:	קנ"מ:	גליון מס:
	1 : 100	p-003
שם הפרויקט:	תכנון:	מס. פרויקט:
	גיא	0736
	תאריך:	
	15/11/2020	


INNOREN LTD
ARCHITECTS

הרב ברוך מרכוס 5 חיפה
טל': 04-8244861/3 פקס: 04-8346472

I:\PROJECT\Shaar Hagolan\plans\Revit\0736-R20-Shaar_Hagolan_all.rvt

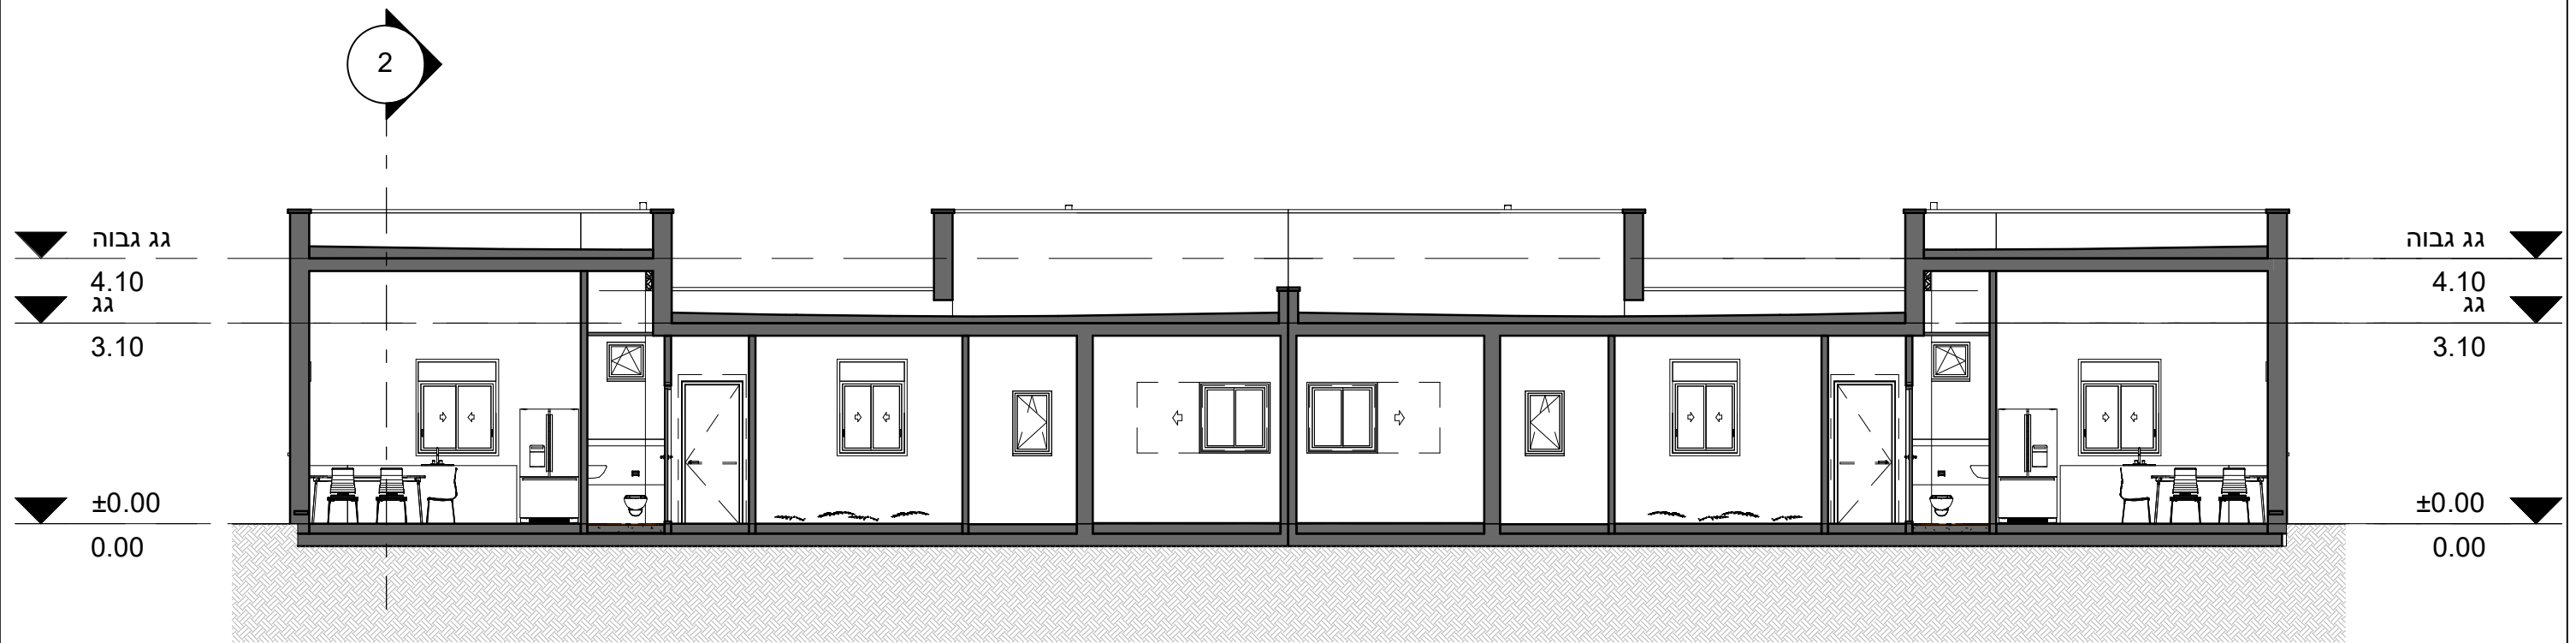

חתך 1-1 1 קנ"מ:100
p-004

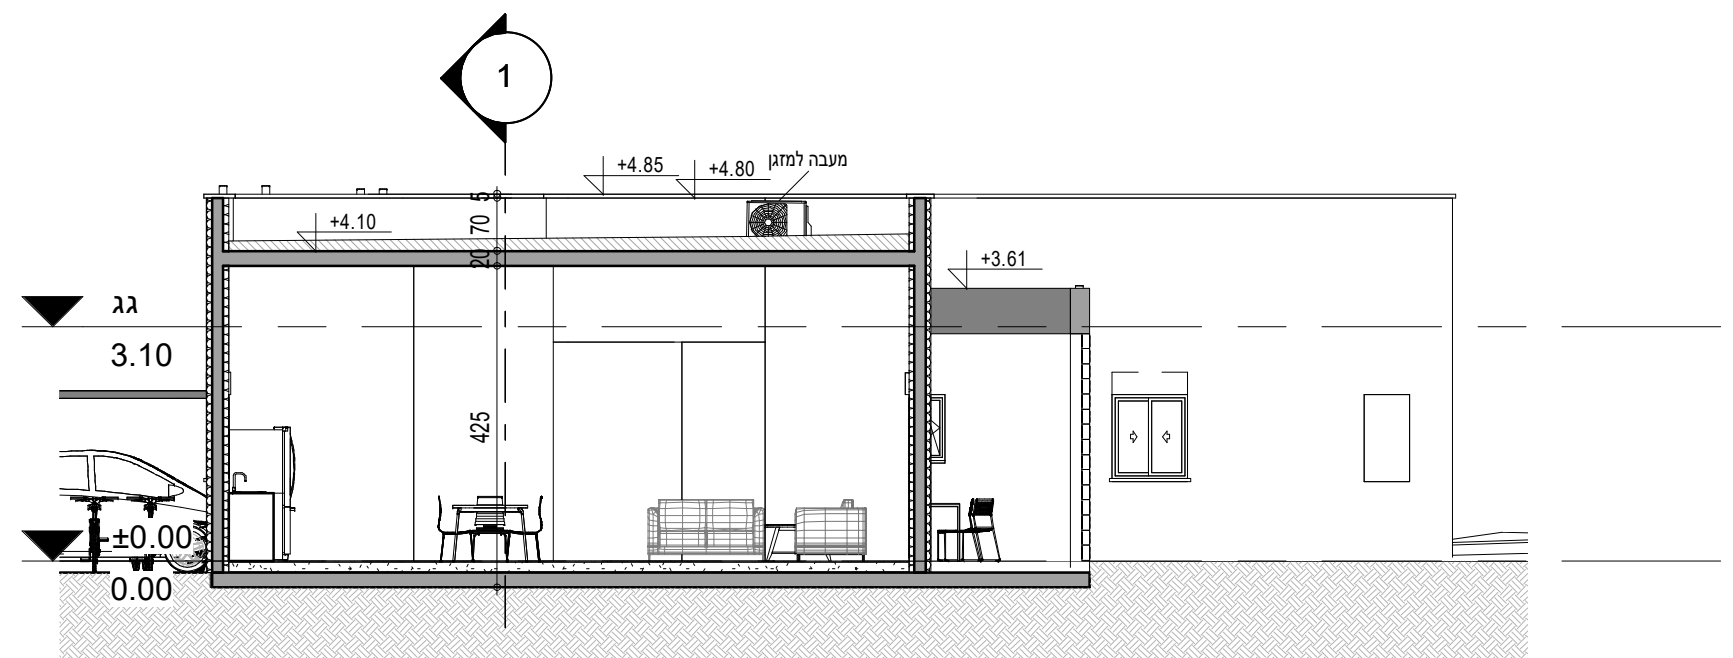

חתך 2-2 2 קנ"מ:100
p-004

חתכים דגם בסיס


שכונת הירדן

שם תוכנית:	קנ"מ:	גליון מס:
	1 : 100	p-004
שם הפרויקט:	תכנן:	מס. פרויקט:
	גיא	0736
	תאריך:	
	15/11/2020	

FINOREN LTD
ARCHITECTS

הרב ברוך מרכוס 5 חיפה
טל': 04-8244861/3 פקס: 04-8346472

I:\PROJECT\Shaar Hagolan\plans\Revit\0736-R20-Shaar_Hagolan_all.rvt

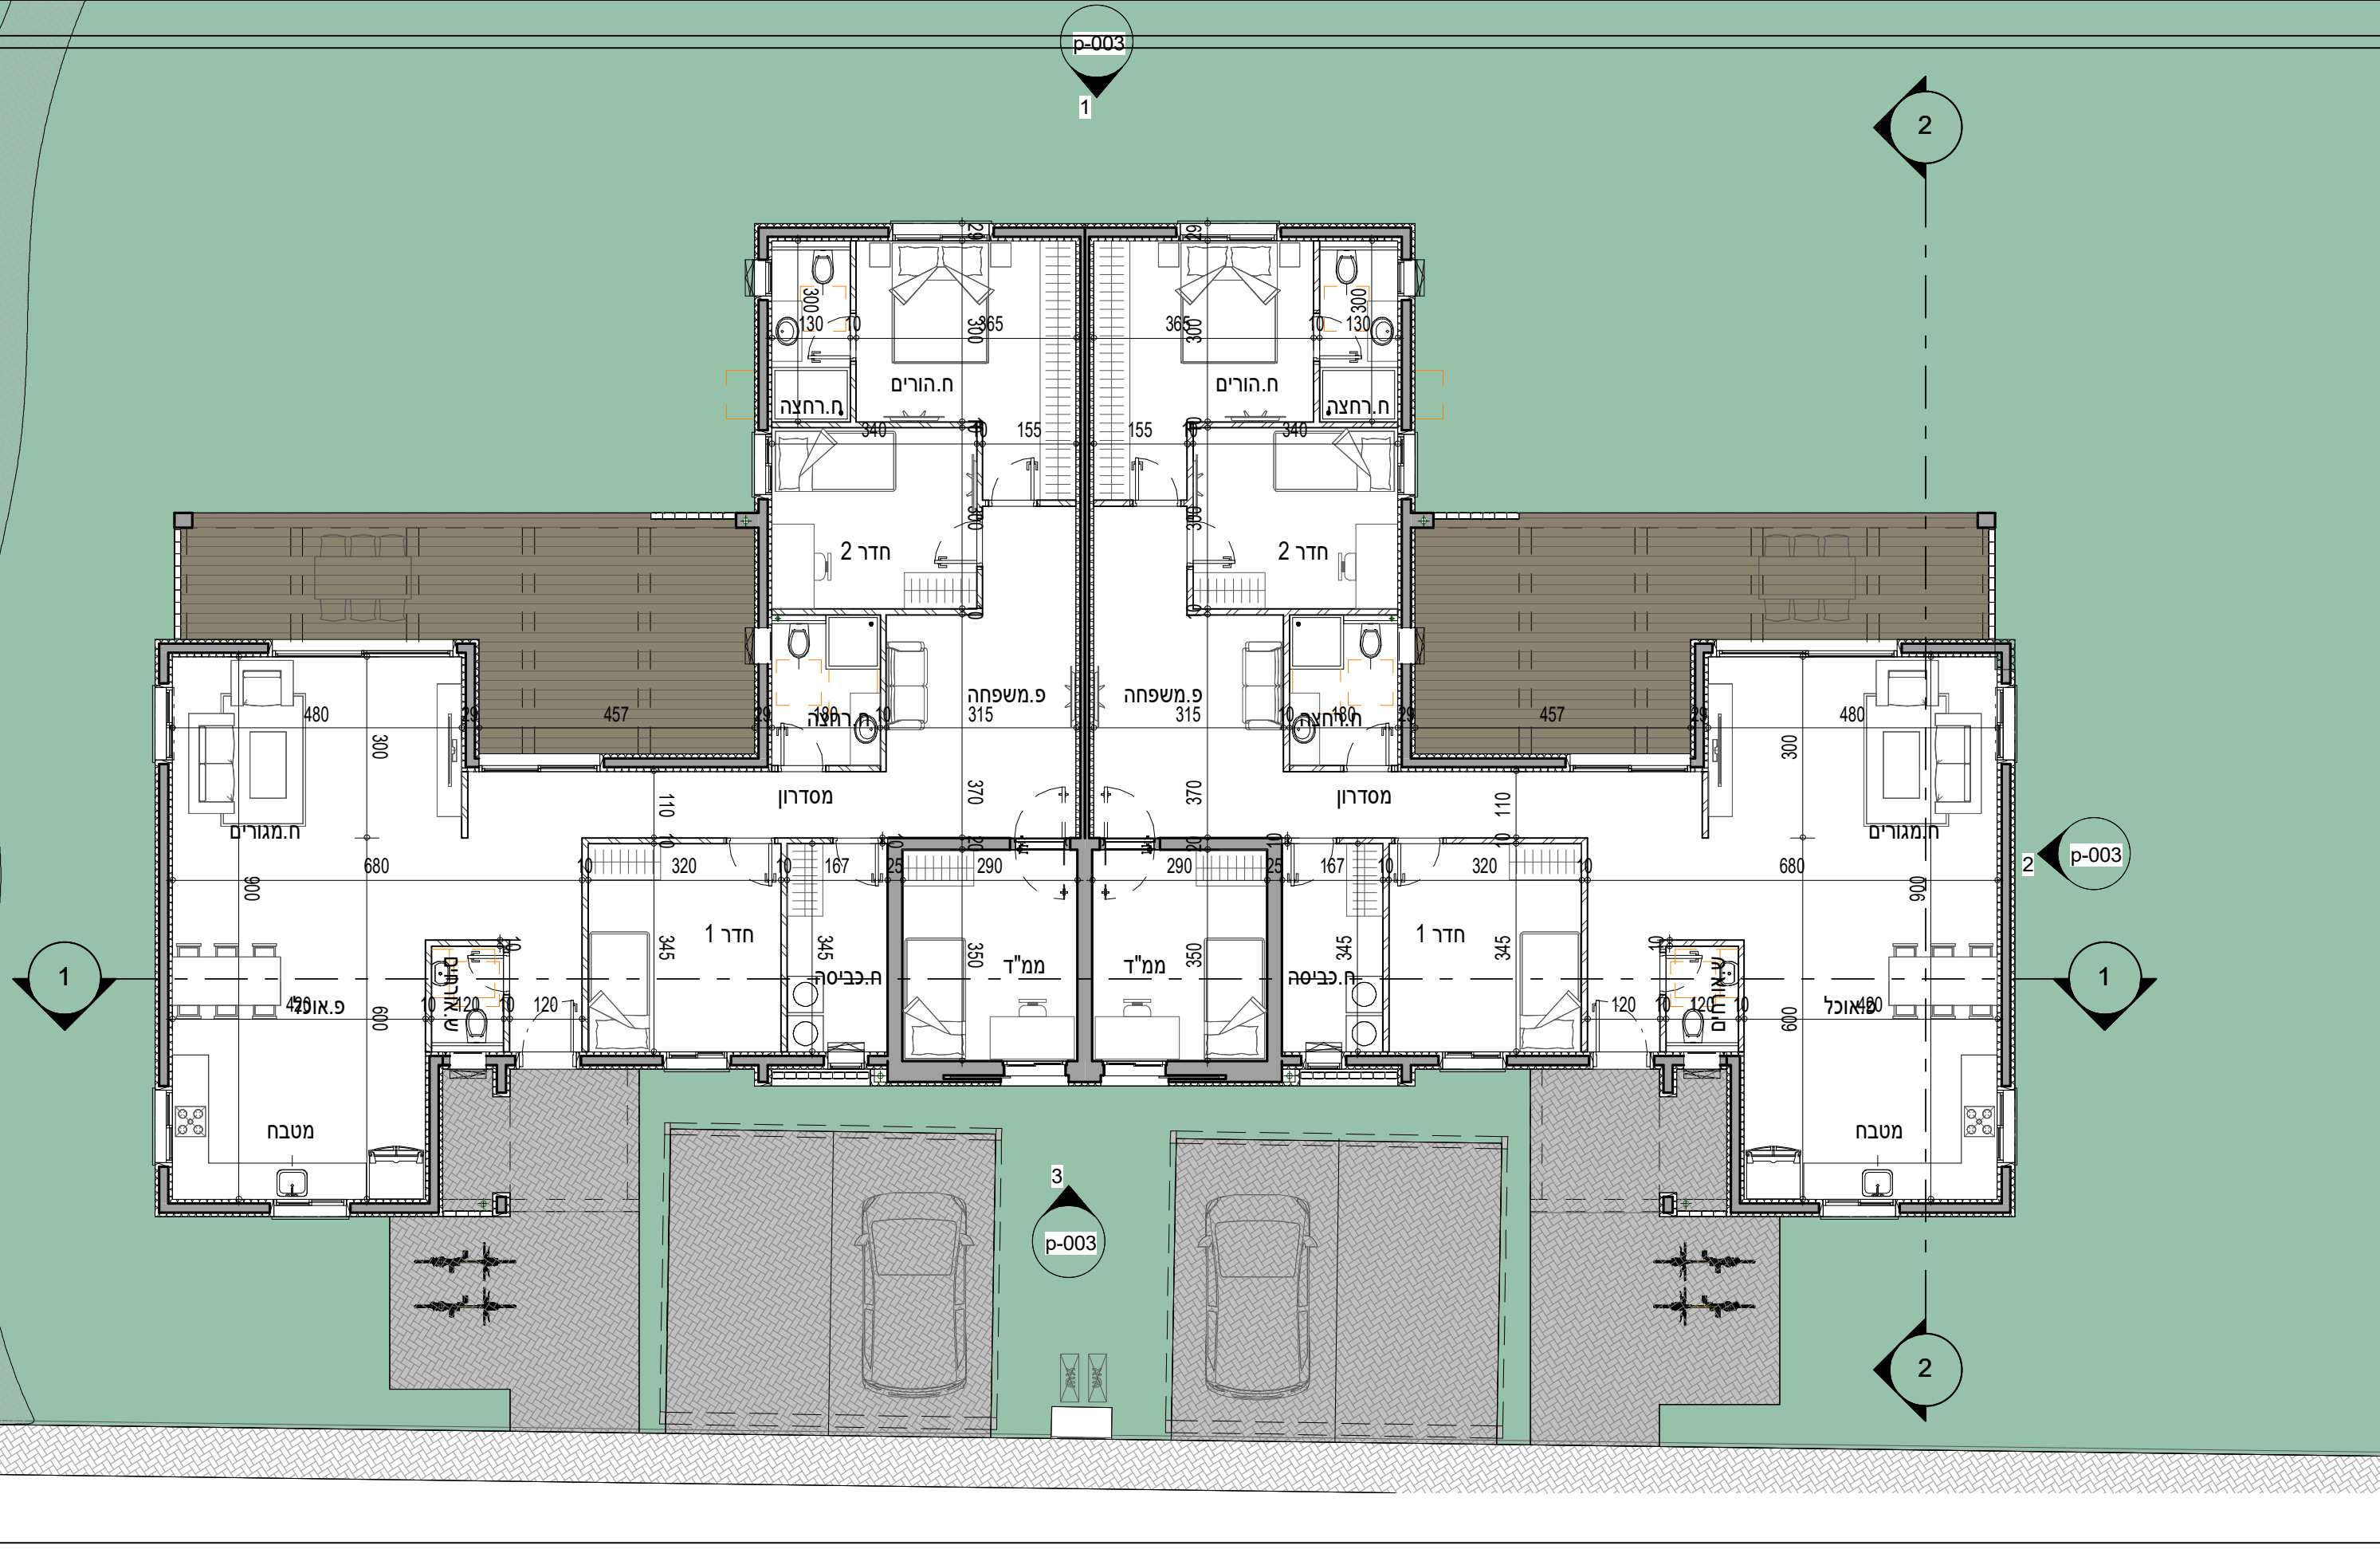

תוכנית קומת קרקע דגם מורחב

שכונת הירדן

שם תוכנית:

קב"מ:

גליון מס:

1 : 100

p-005

תכנן:

מס. פרויקט:

גיא

0736


תאריך:


15/11/2020




שם הפרויקט:



הרב ברוך מרכוס 5 חיפה
טל': 04-8244861/3 פקס: 04-8346472

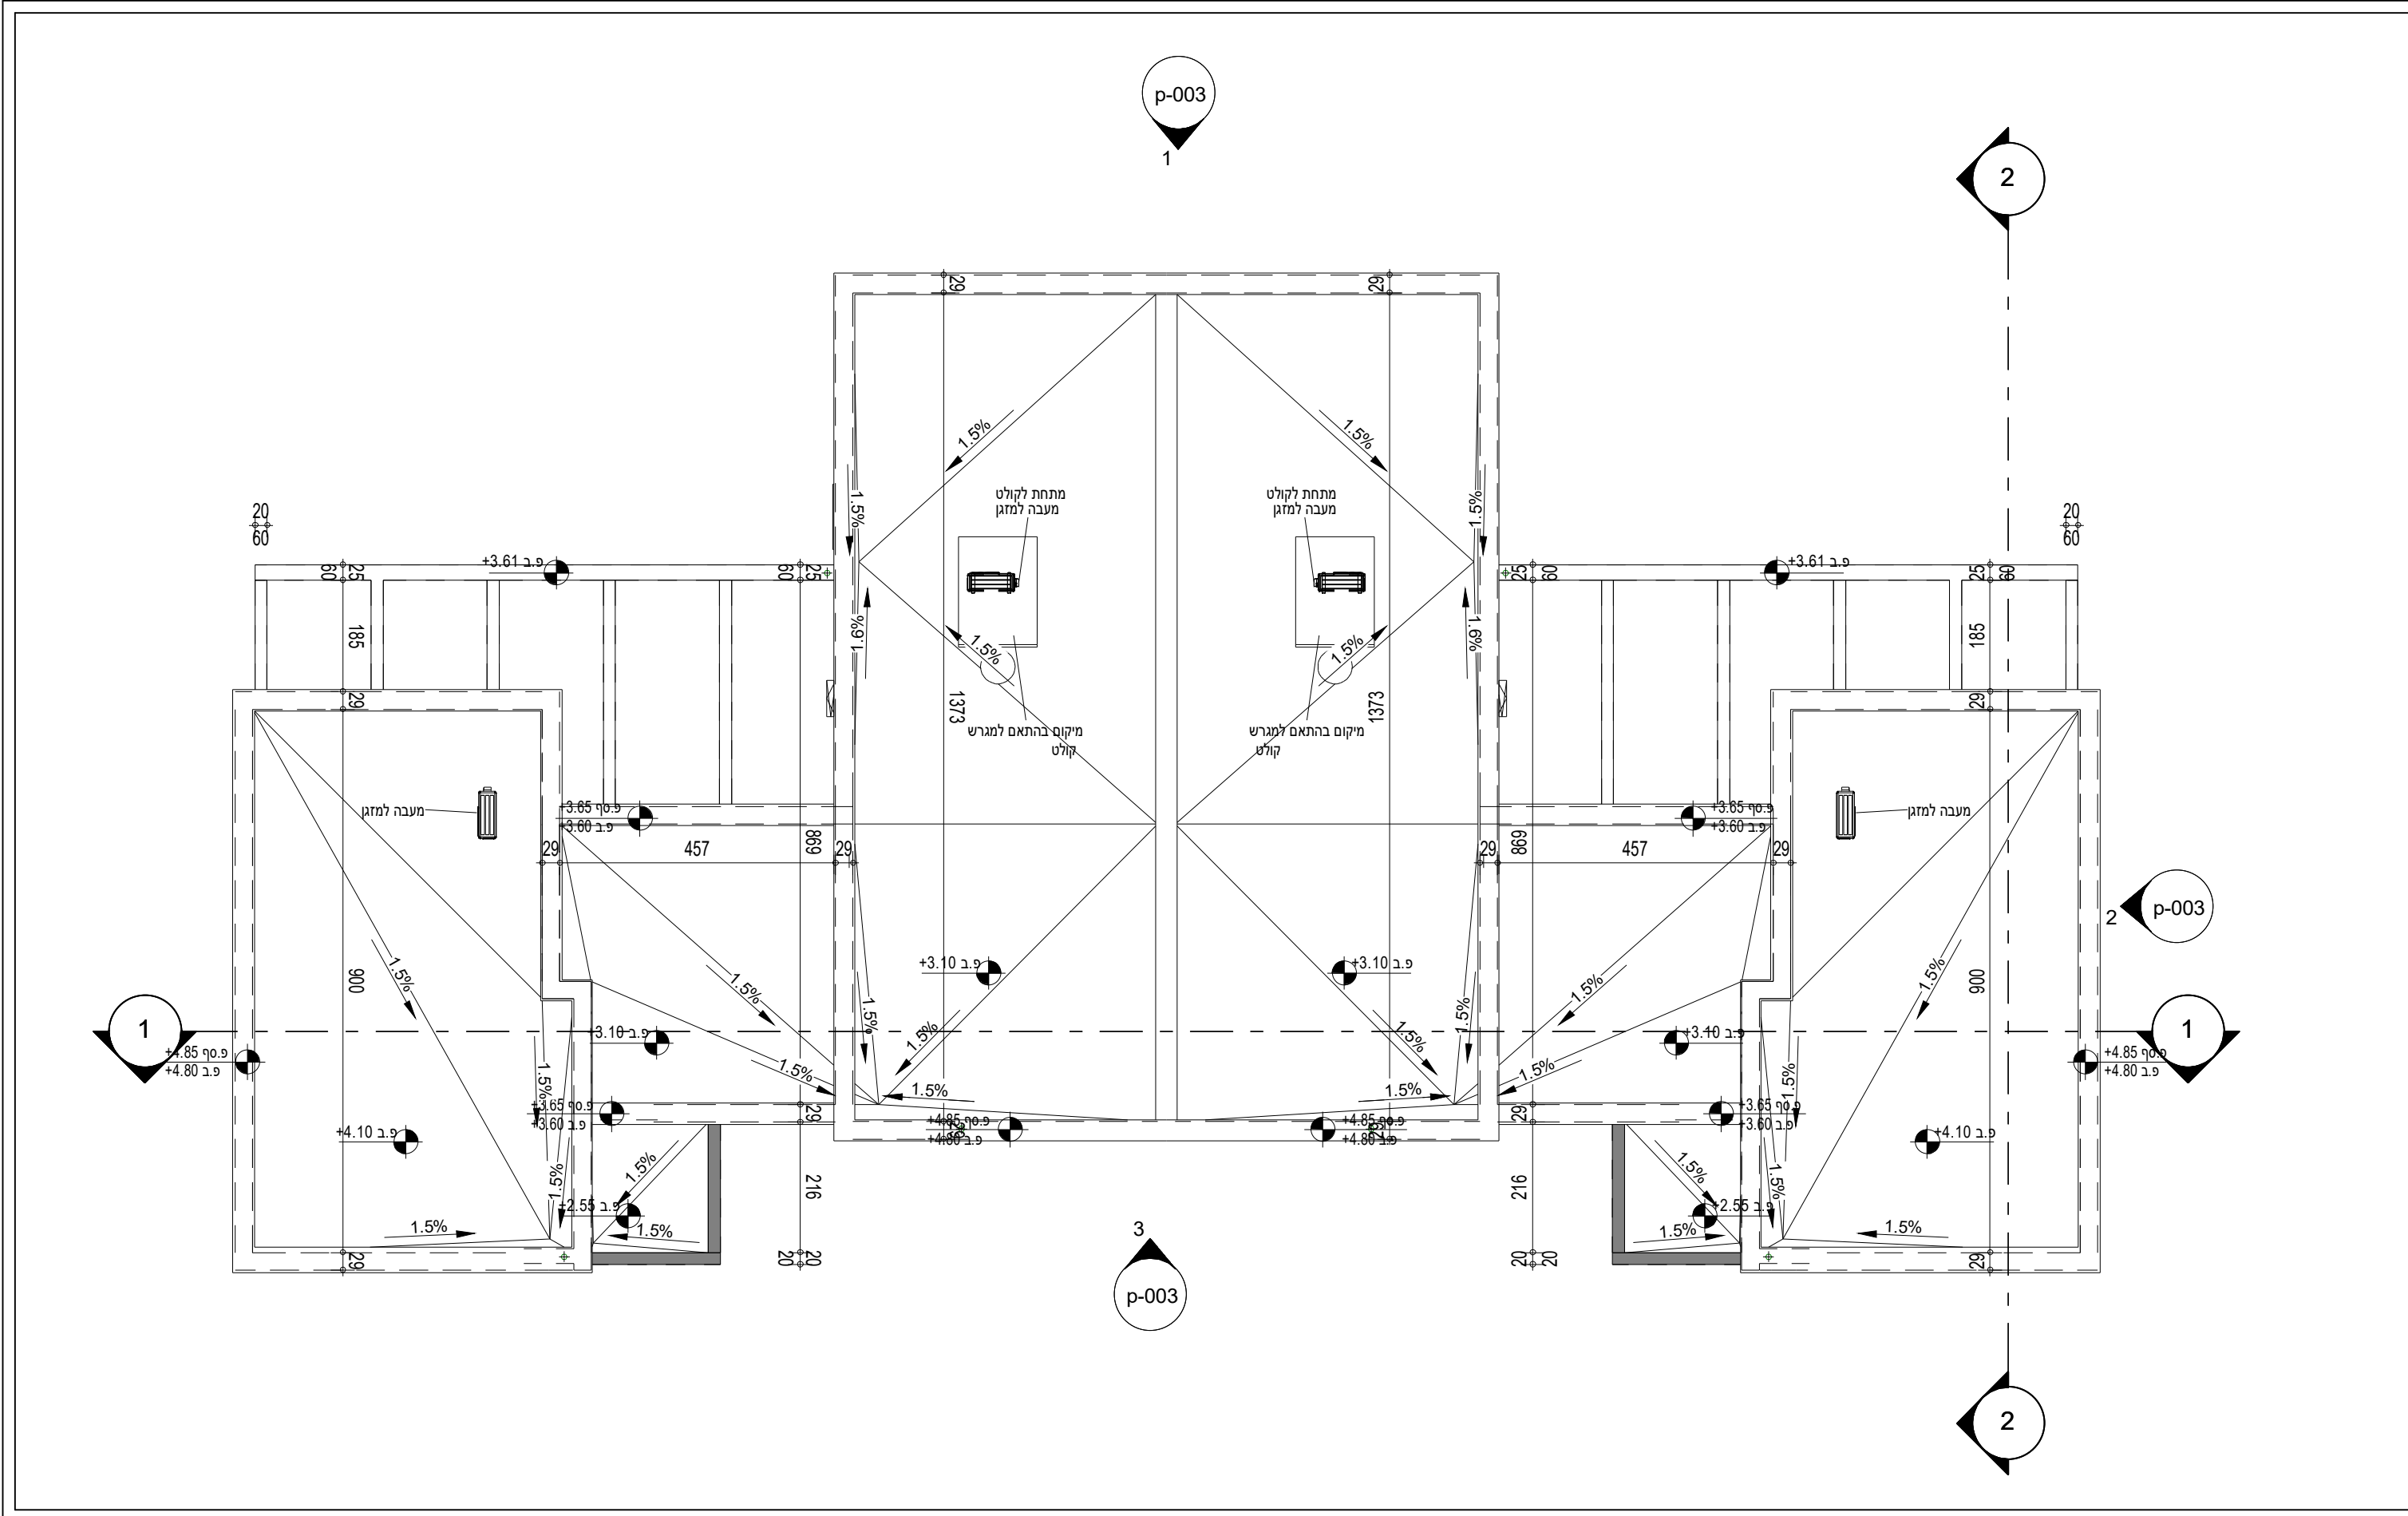

<p>תוכנית גג דגם מורחב</p> <p>שכונת הירדן</p>	שם תוכנית:	קב"מ:	גליון מס:	 <p>הרב ברוך מרכוס 5 חיפה טל': 04-8244861/3 פקס: 04-8346472</p>
	שם הפרויקט:	תכנון:	מס. פרויקט:	
	תאריך:	15/11/2020	0736	

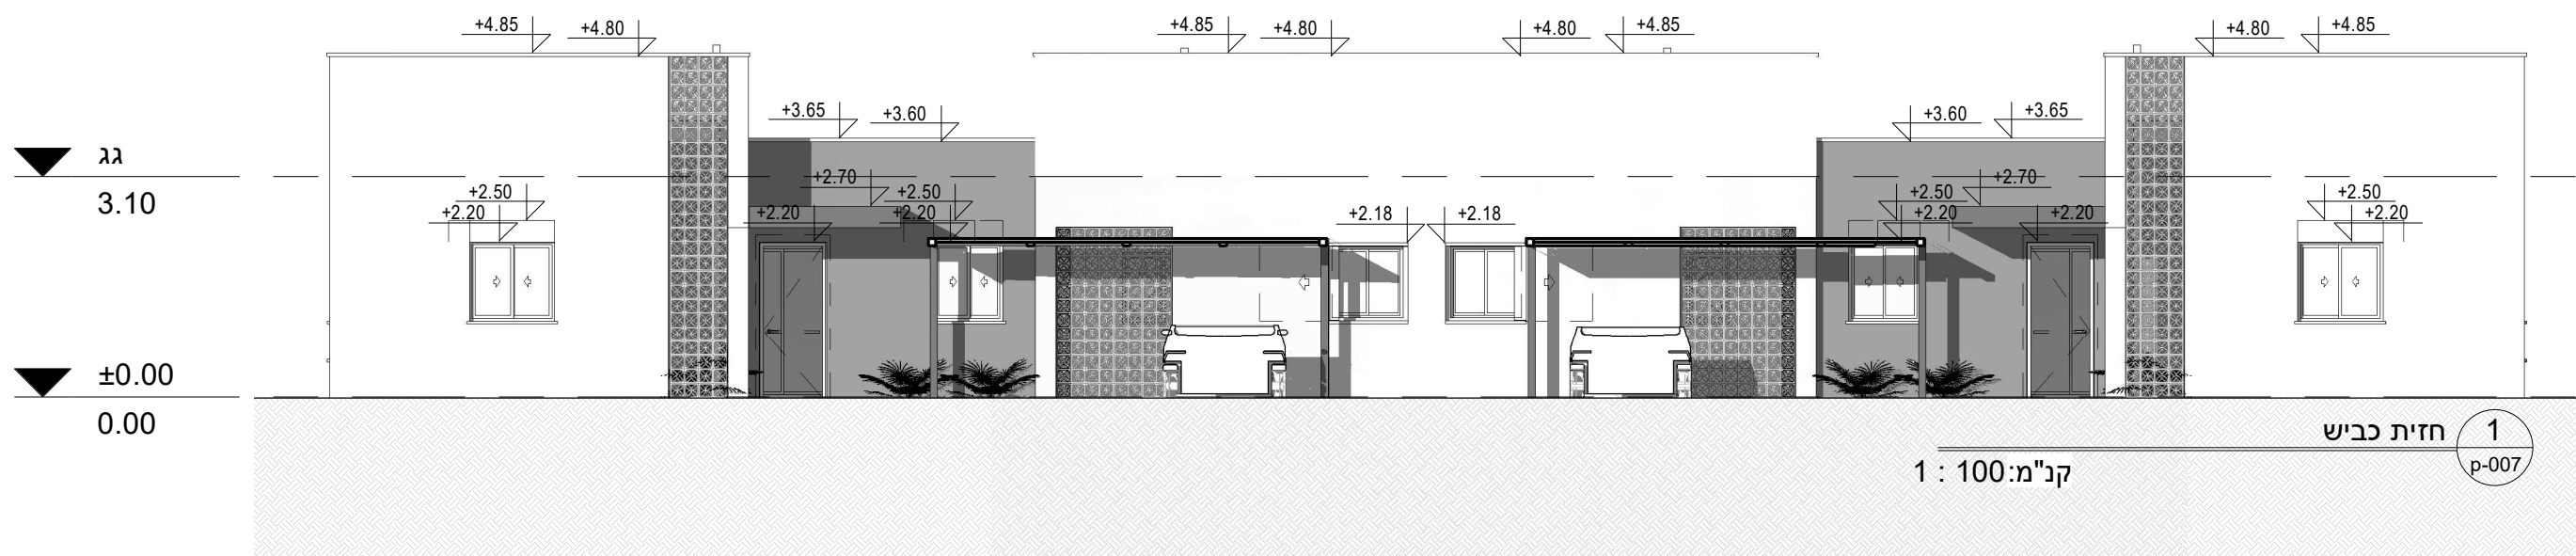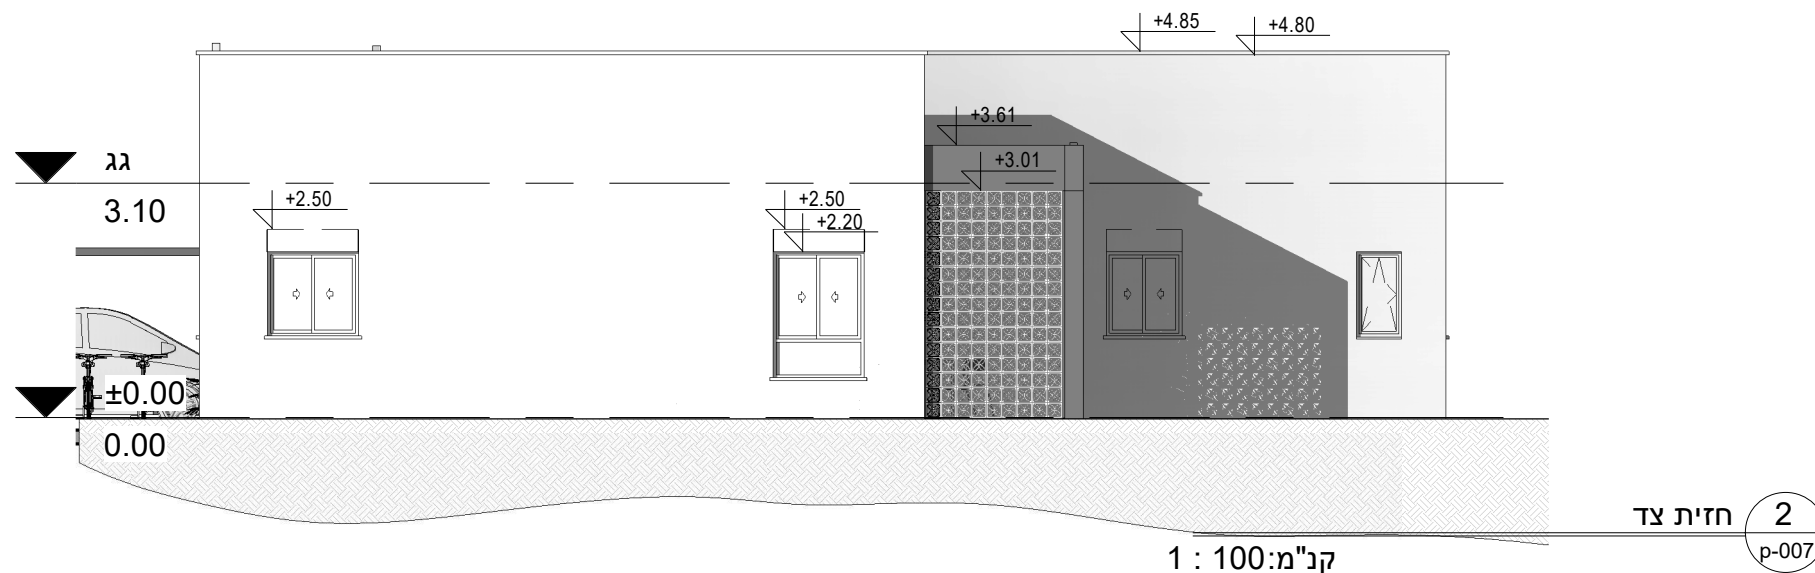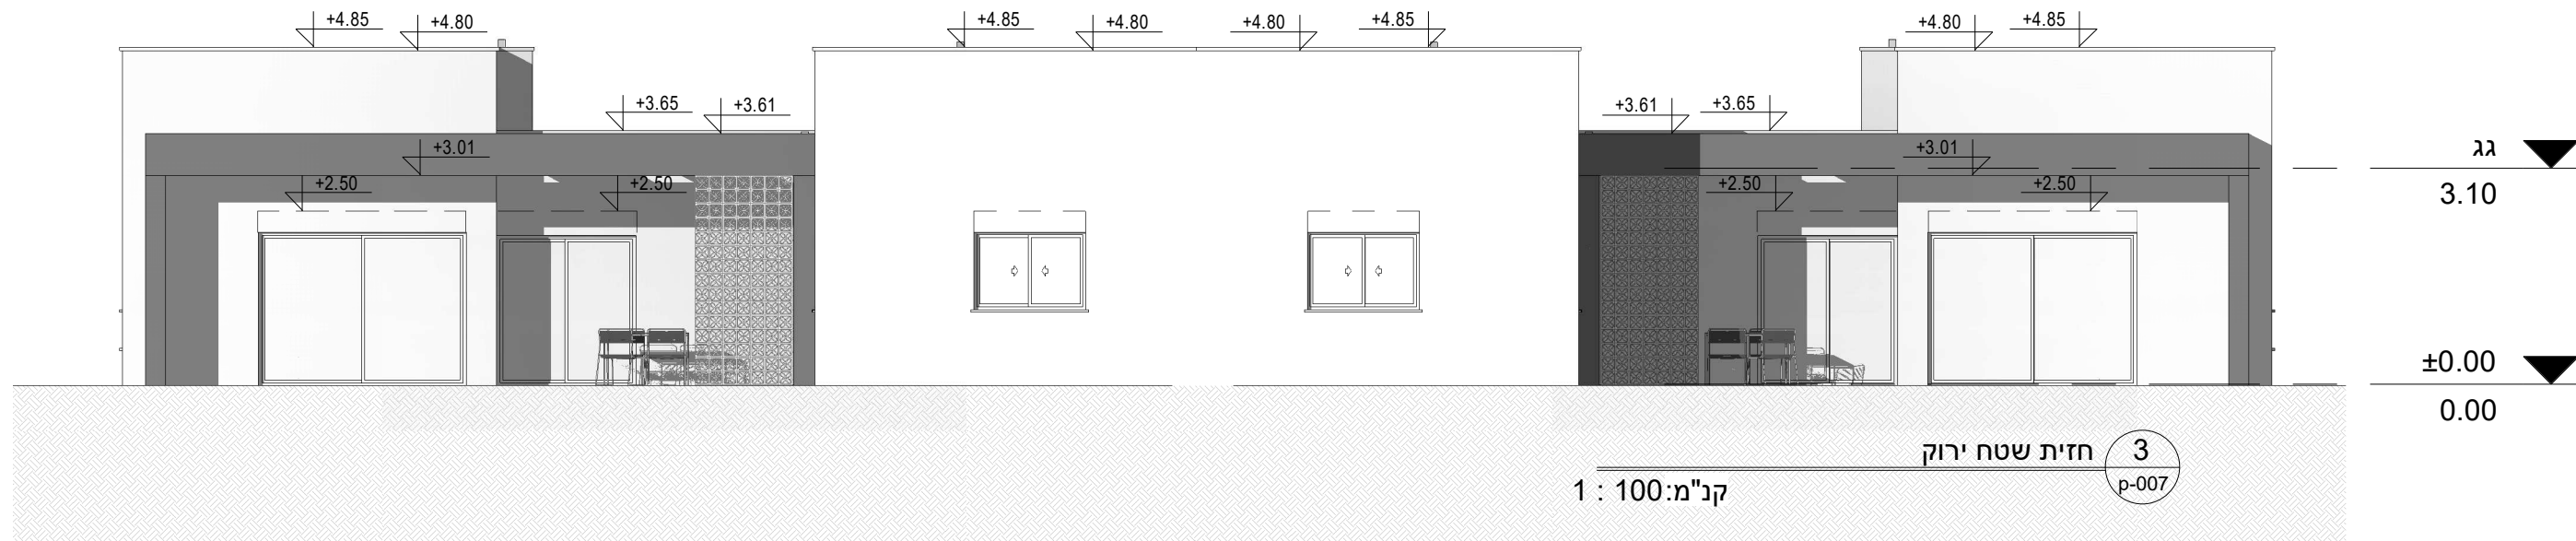

חזיתות דגם מורחב

שכונת הירדן

שם תוכנית:

קנ"מ:

גליון מס:

1 : 100

p-007

תכנן:

מס. פרויקט:

גיא

0736


תאריך:

15/11/2020


שם הפרויקט:



הרב ברוך מרכוס 5 חיפה
טל': 04-8244861/3 פקס: 04-8346472

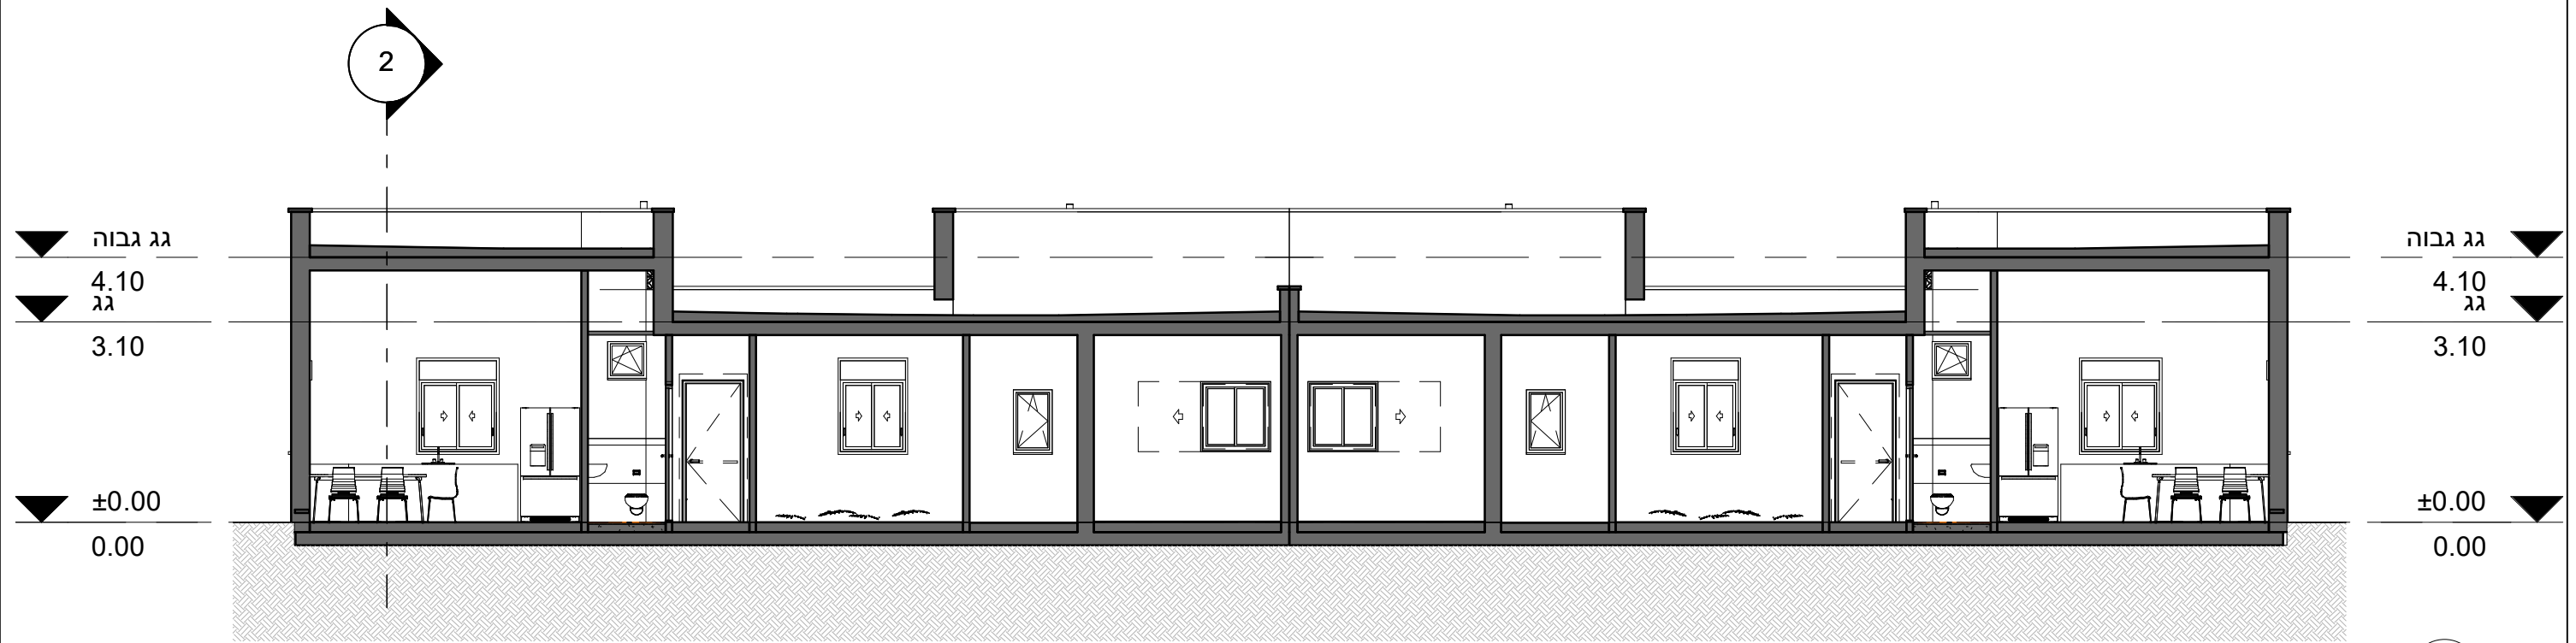

חתך 1-1
קב"מ: 1 : 100
1
p-008

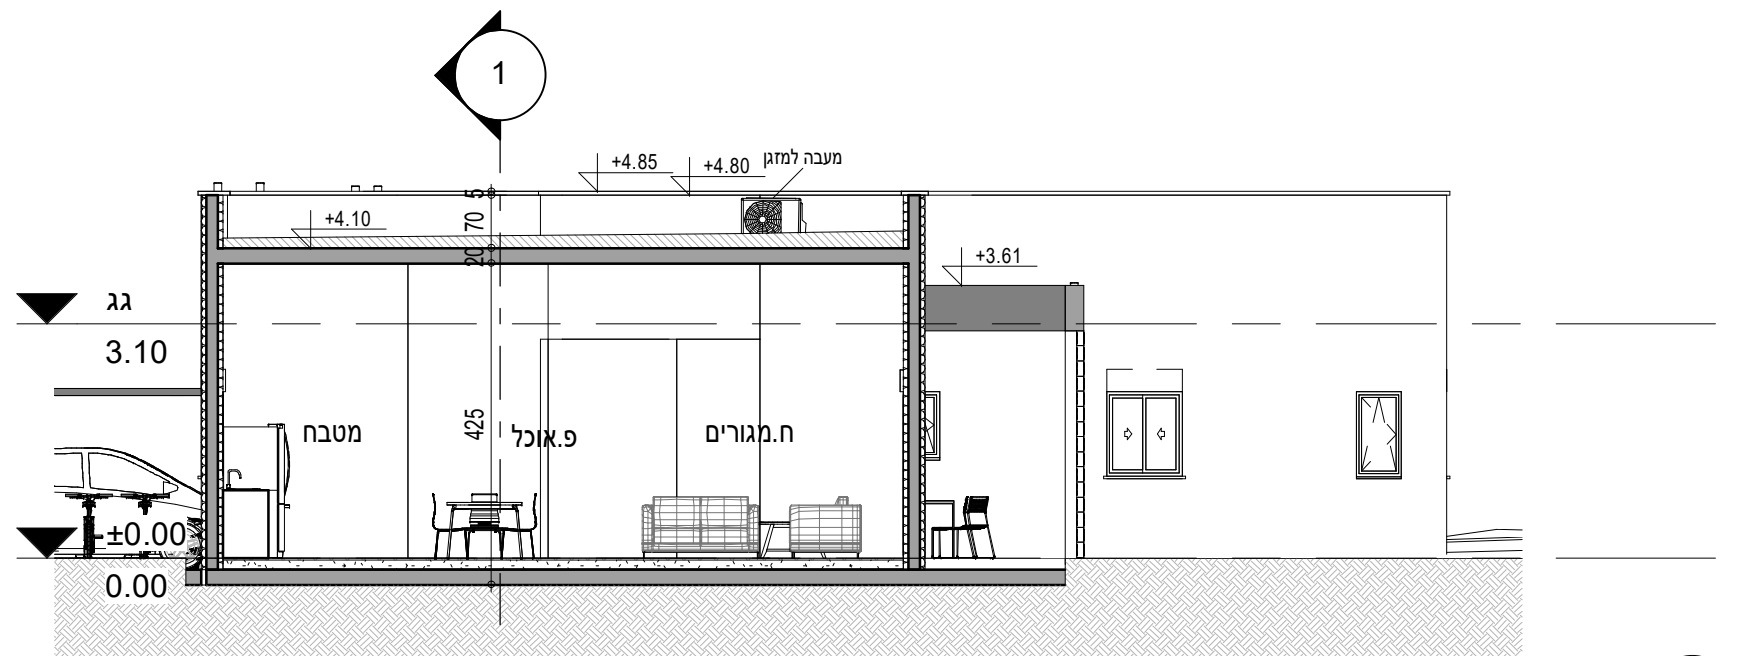

חתך 2-2
קב"מ: 1 : 100
2
p-008

חתכים דגם מורחב

שכונת הירדן

שם תוכנית:

שם הפרויקט:

קב"מ:

1 : 100

תכנון:

גיא

תאריך:


15/11/2020

גליון מס':


p-008

מס. פרויקט:


0736

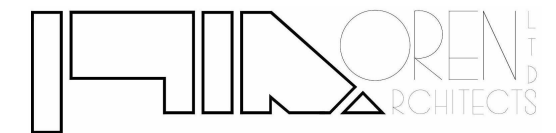


הרב ברוך מרכוס 5 חיפה
טל': 04-8244861/3 פקס: 04-8346472

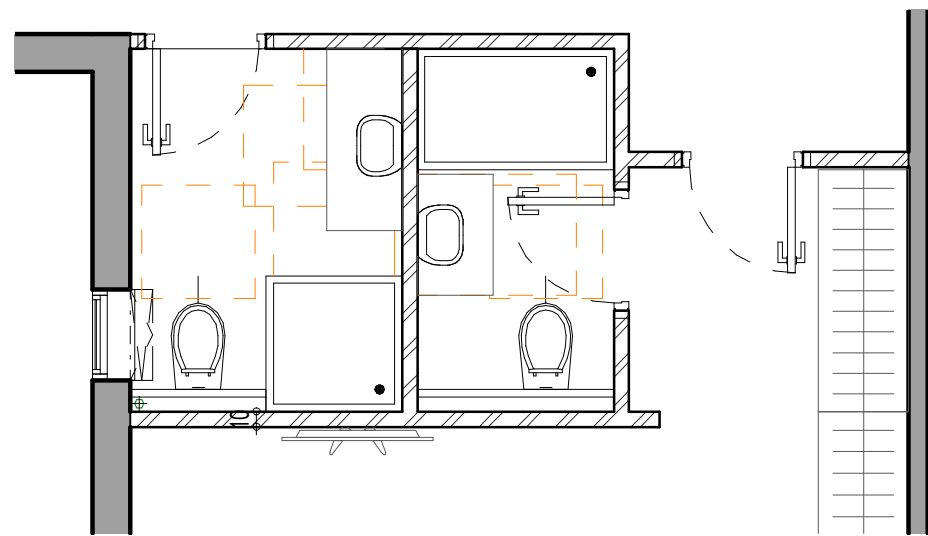


3 תוספת ח.רחצה הורים בשלב 1 עם מזלף
קנ"מ: 1 : 50 P-10

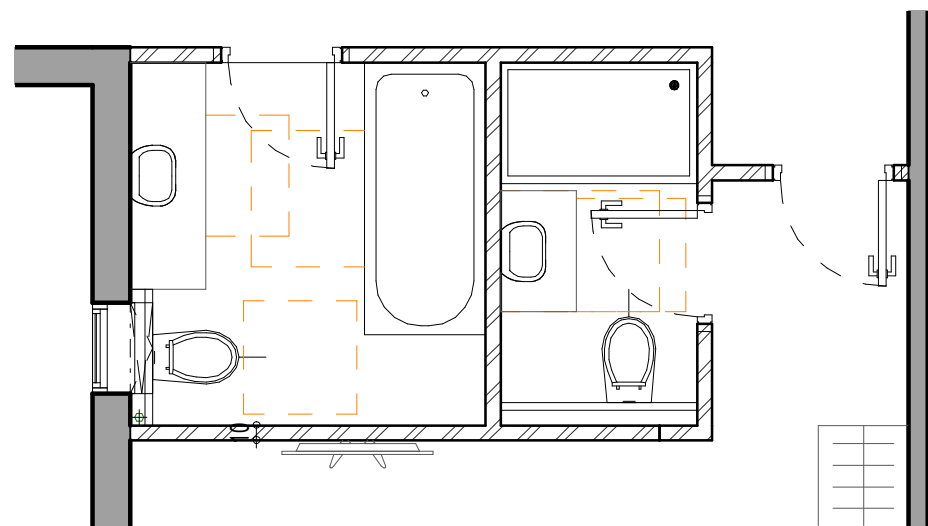

4 תוספת ח.רחצה הורים בשלב 1 עם אמבטיה
קנ"מ: 1 : 50 P-10

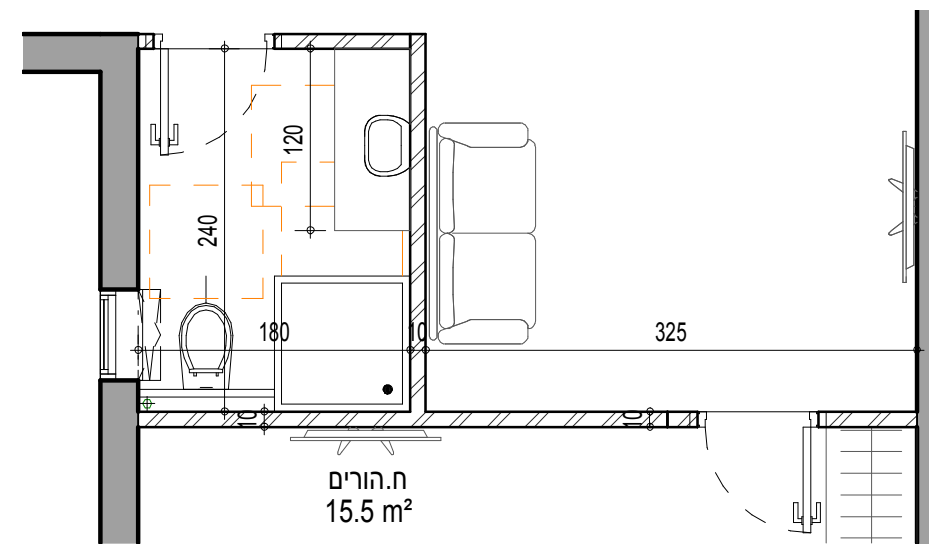

1 חלופה ח.רחצה מזלף
קנ"מ: 1 : 50 P-10

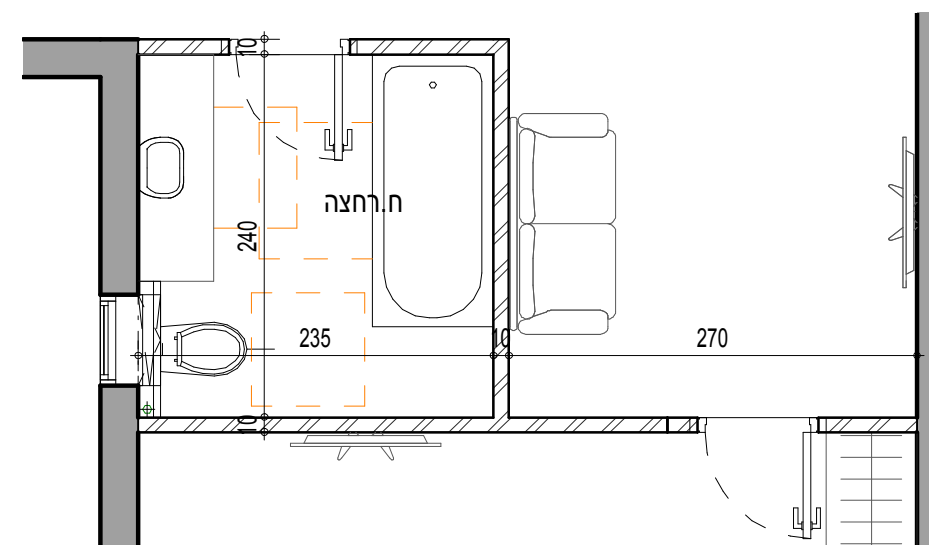

2 חלופה ח.רחצה אמבטיה
קנ"מ: 1 : 50 P-10

חלופות חדר רחצה

שכונת הירדן

שם תוכנית:

קנ"מ:

1 : 50

תכנן:

גיא

תאריך:

24/02/2020

שם הפרויקט:

גליון מס:

P-10




מס. פרויקט:

736



הרב ברוך מרכוס 5 חיפה

טל': 04-8244861/3 פקס: 04-8346472

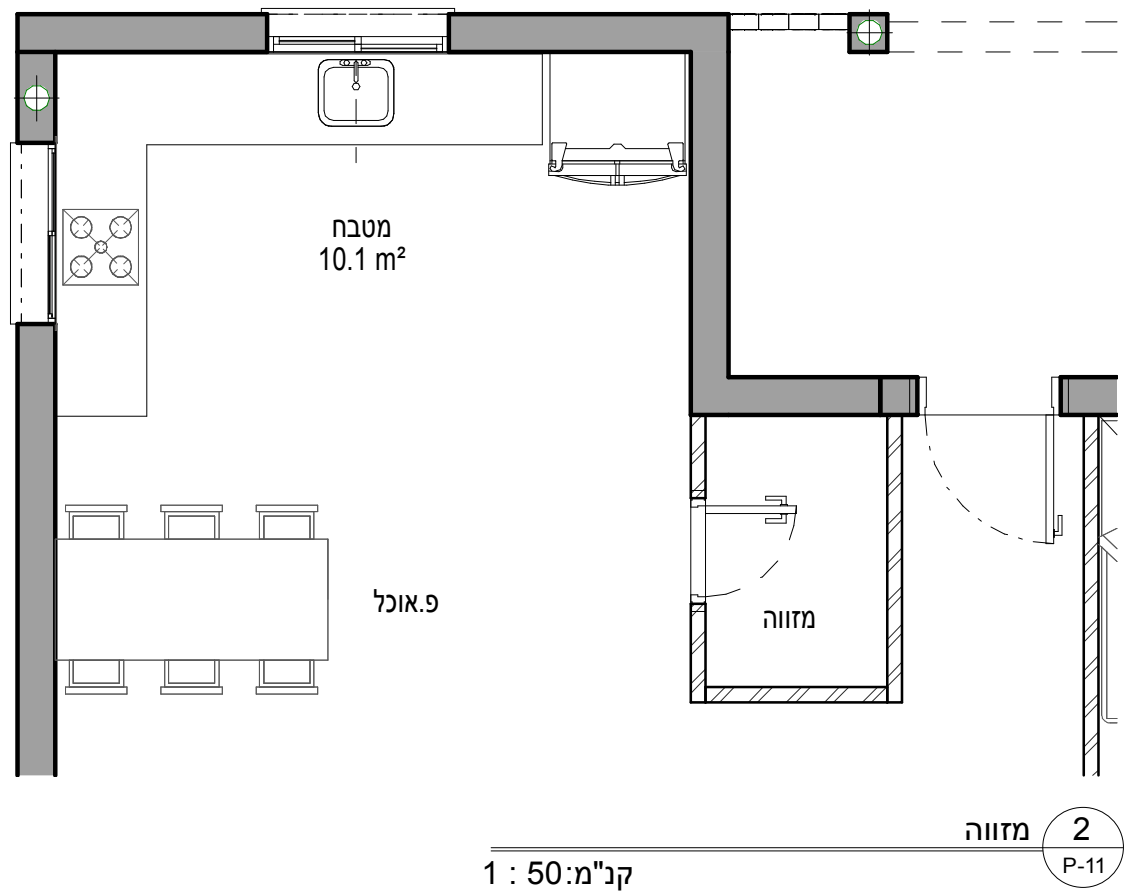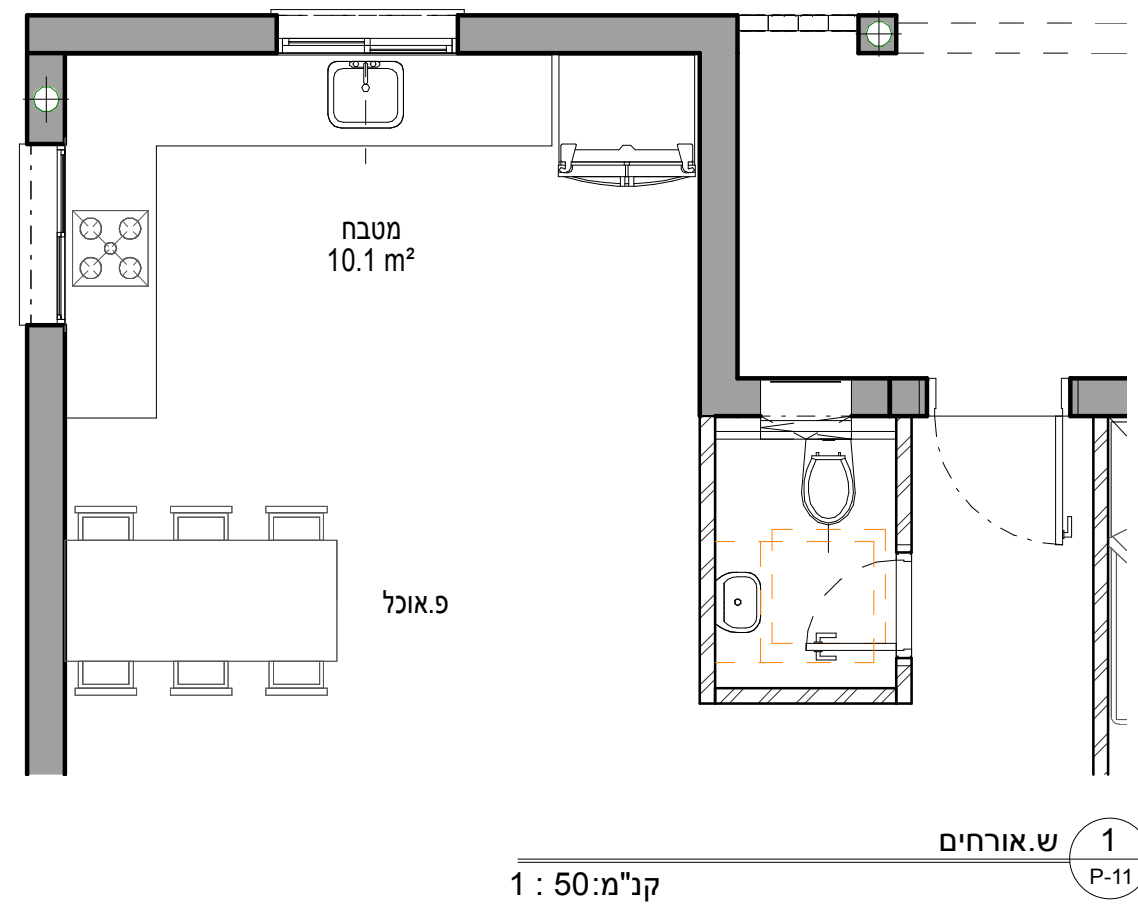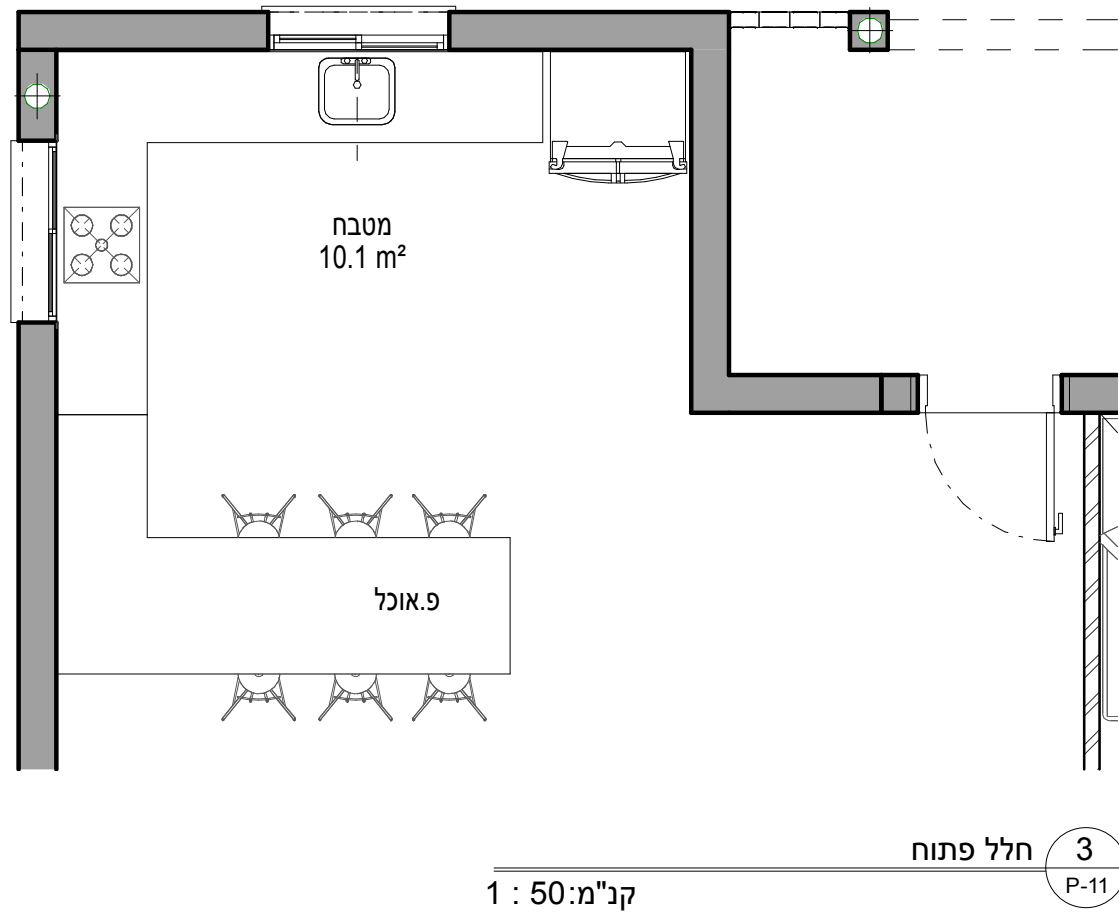

חלופות ש.אורחים** שינוי אפשרי רק בדגם שלב 2





שכונת הירדן

שם תוכנית:	קב"מ:	גליון מס:
שם הפרויקט:	תכנן:	מס. פרויקט:
	תאריך:	

INNOREN LTD
ARCHITECTS

הרב ברוך מרכוס 5 חיפה
טל': 04-8244861/3 פקס: 04-8346472

I:\PROJECT\Shaar Hagolan\REV\0736-R19-Shaar_Hagolan_home.rvt

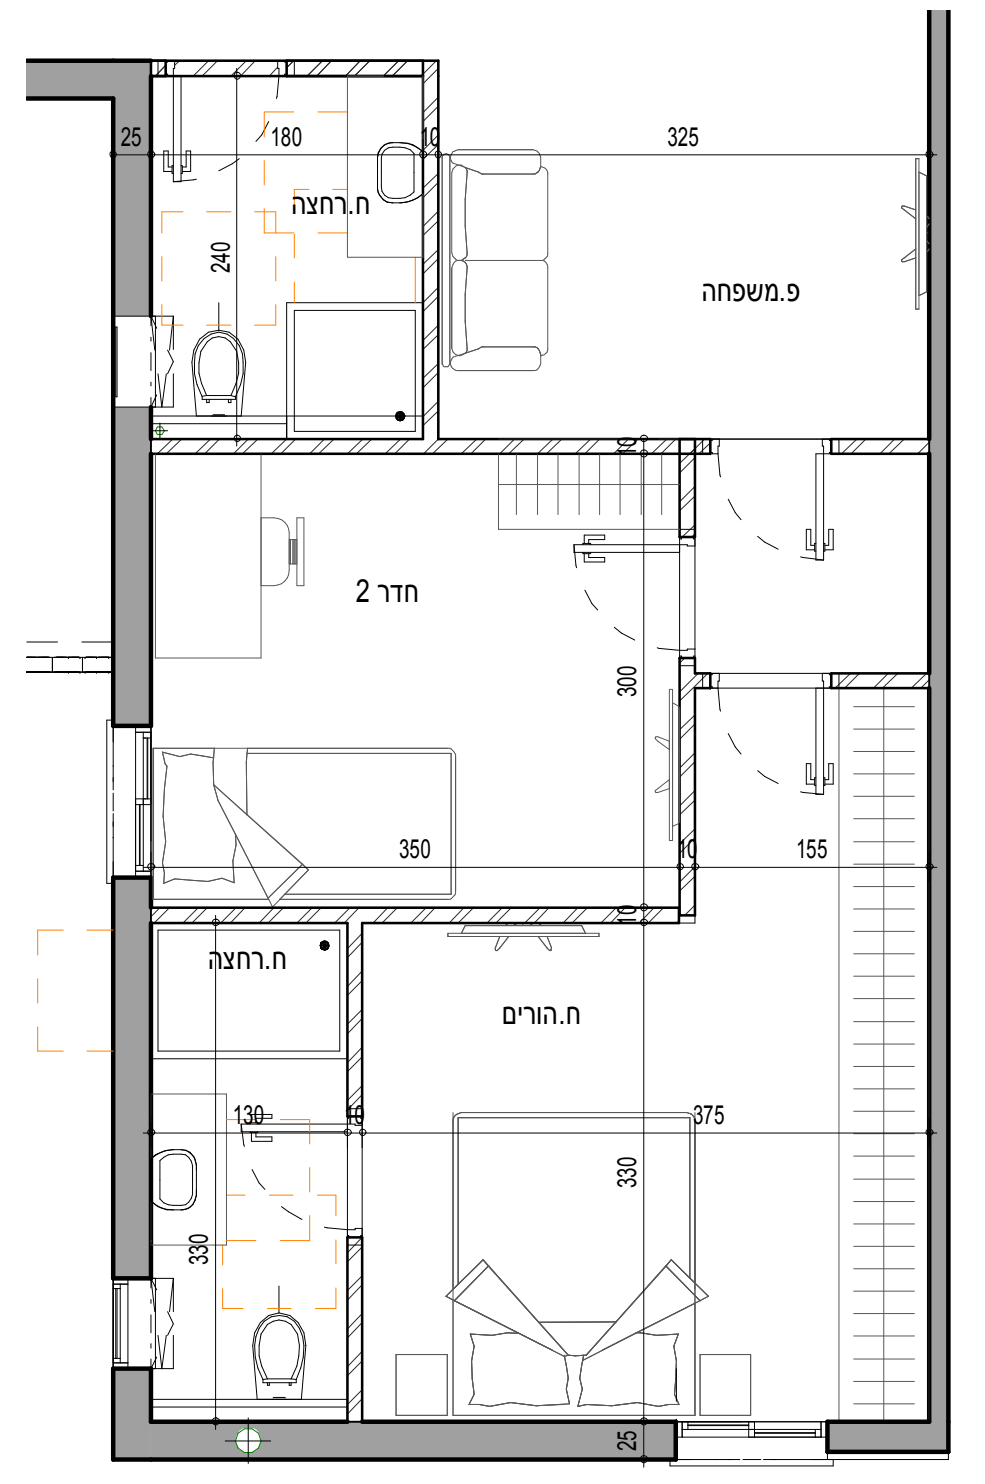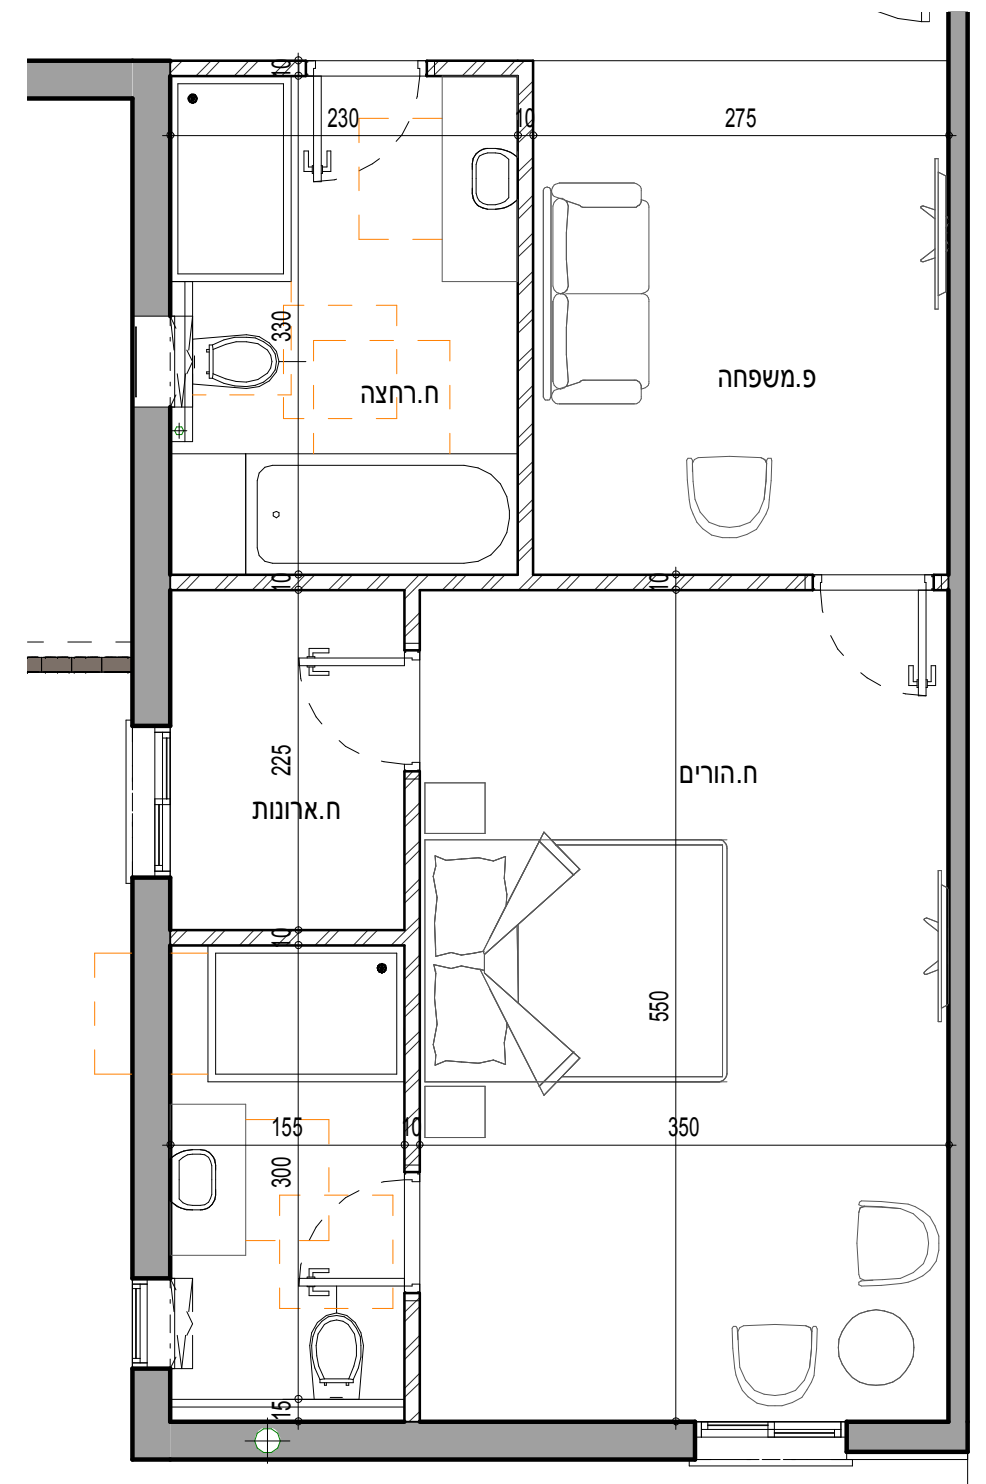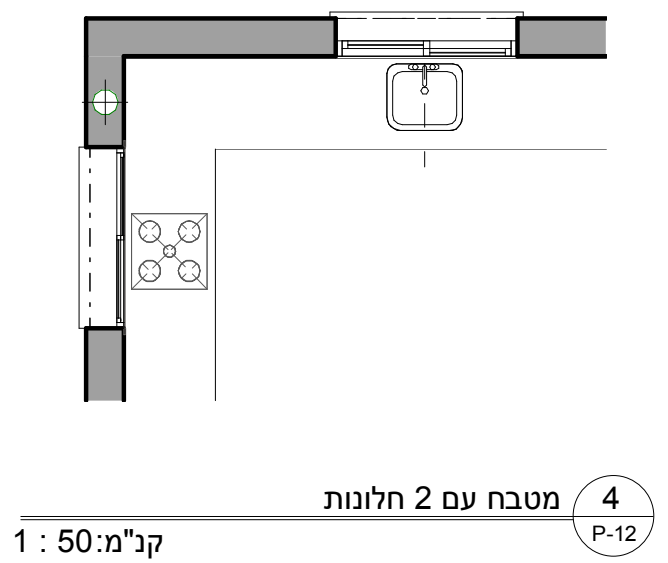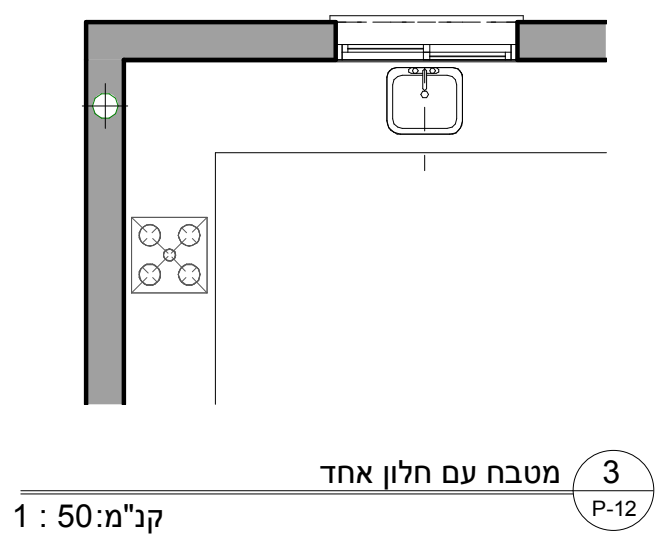

**שינוי אפשרי רק בדגם שלב 2


ח.שינה הורים וחלון במטבח

שכונת הירדן

שם תוכנית:
שם הפרויקט:

קנ"מ: 1 : 50
תכנן: גיא
תאריך: 24/02/2020

גליון מס': P-12
מס. פרויקט: 736

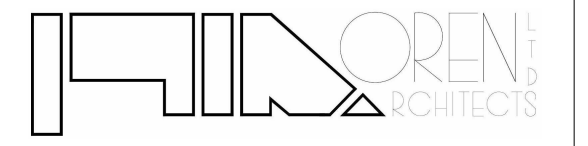

הרב ברוך מרכוס 5 חיפה
טל': 04-8244861/3 פקס: 04-8346472